



RENNVOOI			
	gevelsteen		aansluitpunt, centrale inrichting
	dragende binnenwand		aansluitpunt, thermostaat
	niet dragende binnenwand		aansluitpunt, mechanische ventilatie
	schakelaar, enkel		aansluitpunt, videofoon
	schakelaar, wissel		bedrukker
	wandcontactdoos enkel, randaarde		deurbel, schel
	wandcontactdoos dubbel, randaarde		radiator, elektrisch
	lichtpunt wand waterdicht		rookmelder
	centraaldoos met lichtpunt		entree appartement
	aansluitpunt, onbedraad		
WP	warmtepomp	wm	wasmachine
MV	mechanische ventilatie	wd	wasdroger
OV	omvormer n.t.b.	v.v.	verdelers vloerverwarming n.t.b.



BEGANE GROND 1:50

DE KROON
BOXMEER

Verkooptekening 01

Overzichtsplattegrond - Begane grond

<p>Ontwikkeling JOP Projectontwikkeling BV.</p> <p>Realisatie Aannemersbedrijf Jan Oosterhout BV. Bouwbedrijf Peter Peters BV.</p> <p>Ontwerp architectenbureau WAGTERKRIJGER</p>	<p>Plattegrond ▶ Schaal 1:50</p> <p>Situatie ▶ Schaal 1:500</p> <p>Formaat ▶ A0</p> <p>Datum ▶ 6 december 2023</p>
--	--



1ste VERDIEPING 1:50

RENNVOOI			
	gevelsteen		aansluitpunt, centrale antenne inrichting
	dragende binnenwand		aansluitpunt, thermostaat
	niet dragende binnenwand		aansluitpunt, mechanische ventilatie
	schakelaar, enkel		aansluitpunt, videofoon
	schakelaar, wissel		deurbel, schel
	wandcontactdoos enkel, randaarde		radiator, elektrisch
	wandcontactdoos dubbel, randaarde		rockwol
	lichtpunt wand waterdicht		entree appartement
	centraalsdoos met lichtpunt		
	aansluitpunt, onbedraad		
WP	warmtepomp	wm	wasmachine
MV	mechanische ventilatie	wd	wasdroger
OV	omvormer n.t.b.	v.v.	verdelers vloerverwarming n.t.b.



Verkooptekening 02
Overzichtsplattegrond • Eerste verdieping

Ontwikkeling JOP Projectontwikkeling BV.	Plattegrond ► Schaal 1:50
Realisatie Aannemersbedrijf Jan Oosterhout BV. Bouwbedrijf Peter Peters BV.	Situatie ► Schaal 1:500
Ontwerp architectenbureau WAGTERKRIJGER	Formaat ► A0
	Datum ► 6 december 2023




2de VERDIEPING 1:50

RENVOOI			
	gevelsteen		aansluitpunt, centrale antenne inrichting
	dragende binnenwand		aansluitpunt, thermostaat
	niet dragende binnenwand		aansluitpunt, mechanische ventilatie
	schakelaar, enkel		aansluitpunt, videofoon
	schakelaar, wissel		deurbel, schel
	wandcontactdoos enkel, randaarde		radiator, elektrisch
	wandcontactdoos dubbel, randaarde		rockwol
	lichtpunt wand waterdicht		entree appartement
	centraalsdoos met lichtpunt		
	aansluitpunt, onbedraad		
WP	warmtepomp	wm	wasmachine
MV	mechanische ventilatie	wd	wasdroger
OV	omvormer n.t.b.	v.v.	verdelers vloerverwarming n.t.b.

DE KROON
BOXMEER

Verkooptekening 03
Overzichtsplattegrond - Tweede verdieping

Ontwikkeling JOP Projectontwikkeling BV.	Plattegrond ► Schaal 1:50
Realisatie Aannemersbedrijf Jan Oosterhout BV. Bouwbedrijf Peter Peters BV.	Situatie ► Schaal 1:500
Ontwerp architectenbureau WAGTERKRIJGER	Formaat ► A0
	Datum ► 6 december 2023

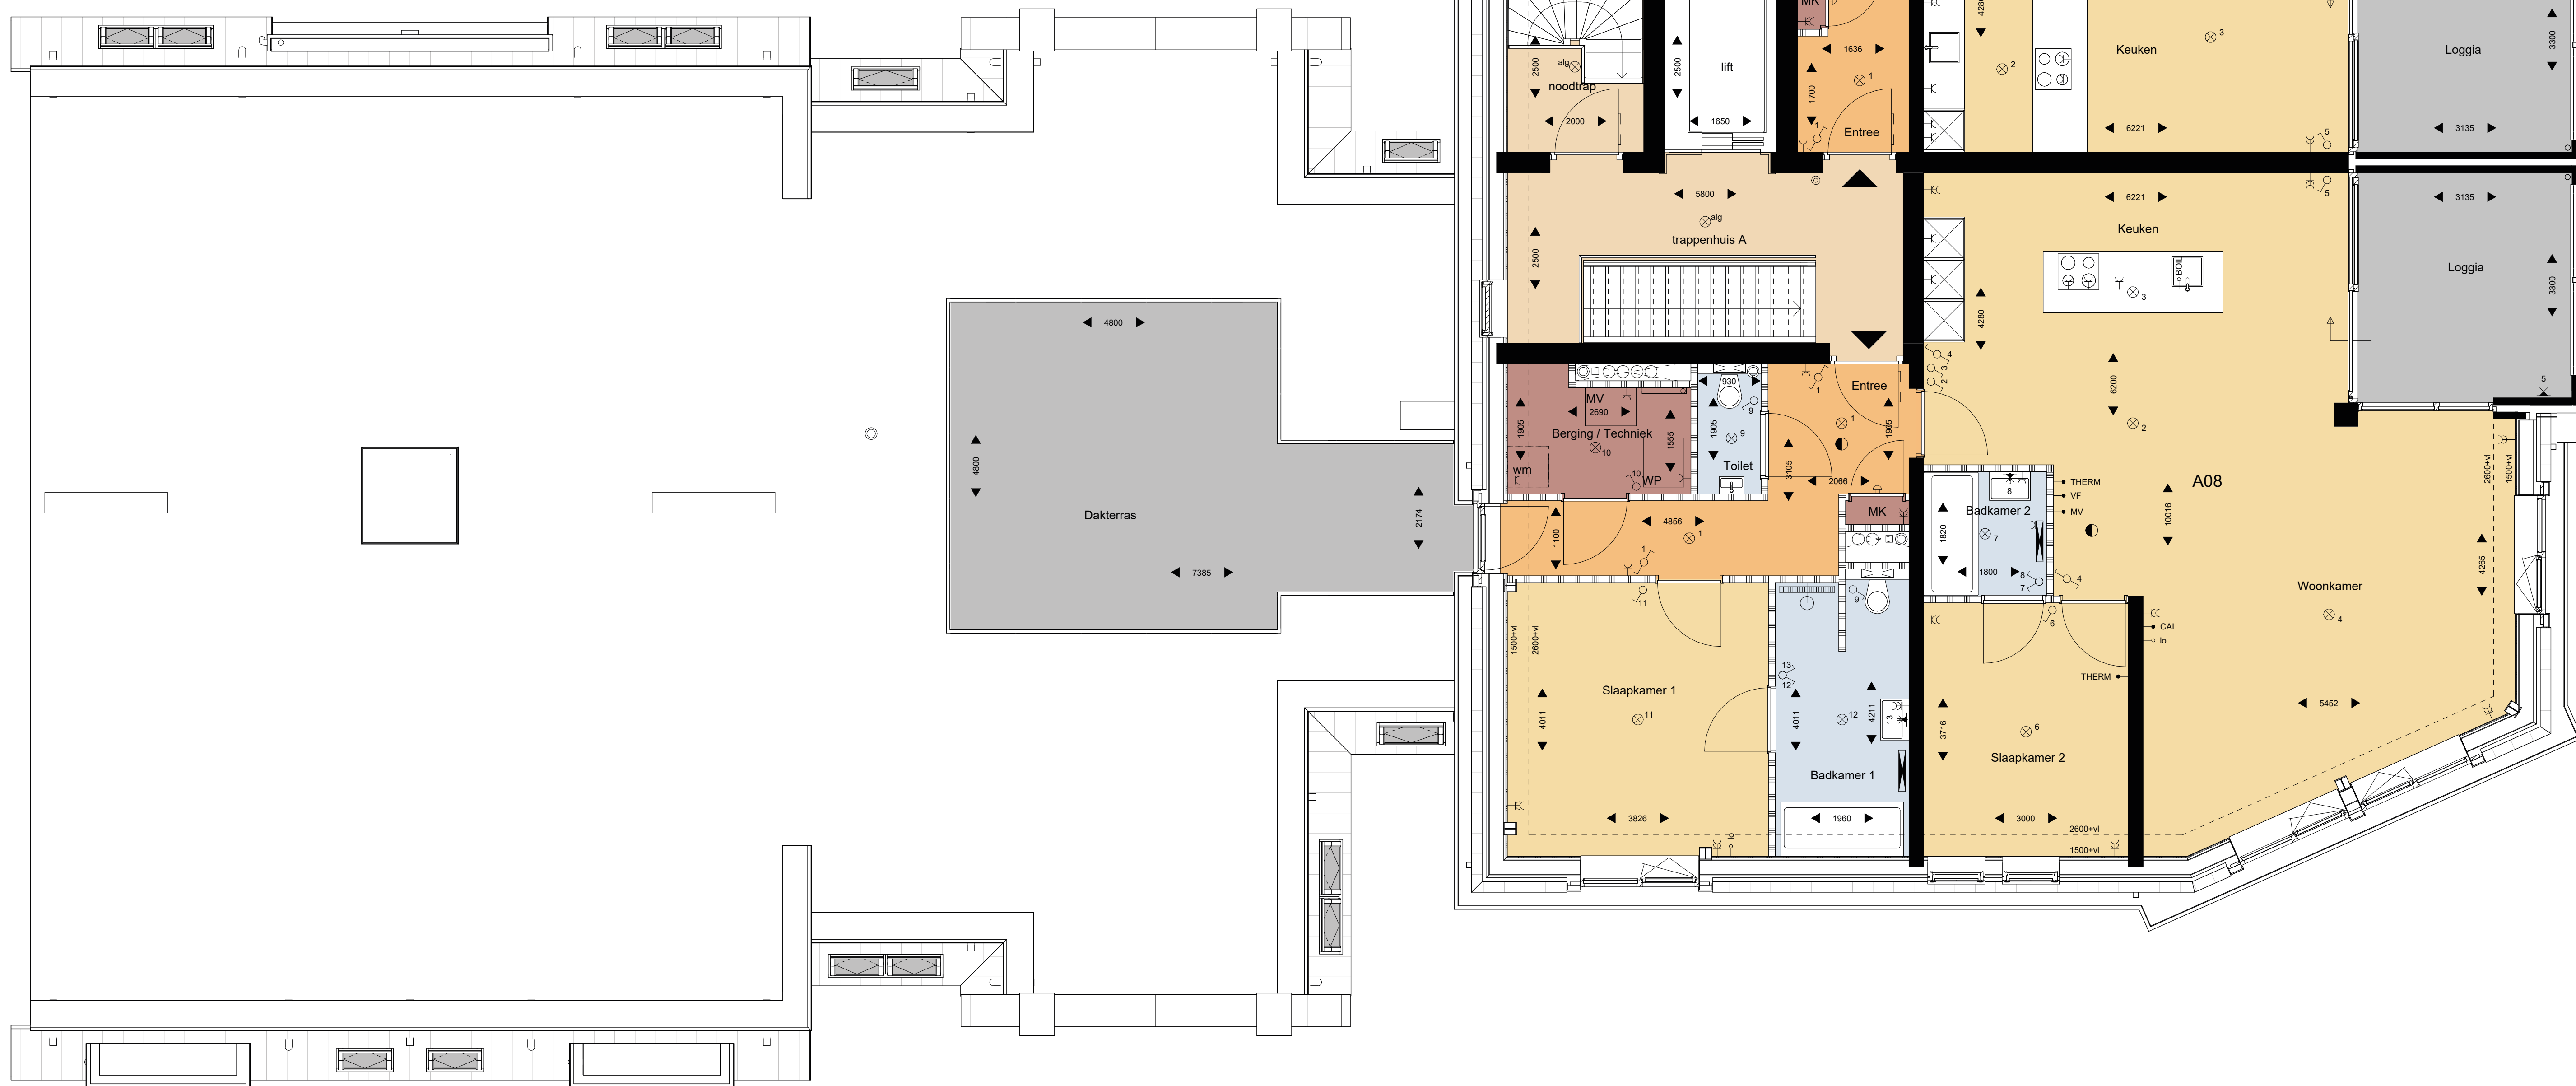

3de VERDIEPING 1:50

RENVOOI			
	gevelsteen		aansluitpunt, centrale antenne inrichting
	dragende binnenwand		aansluitpunt, thermostaat
	niet dragende binnenwand		aansluitpunt, mechanische ventilatie
	schakelaar, enkel		aansluitpunt, videofoon
	wandcontactdoos enkel, randaarde		bedrukker
	wandcontactdoos dubbel, randaarde		deurbel, schel
	lichtpunt wand waterdicht		radiator, elektrisch
	centraaldoos met lichtpunt		rookmelder
	aansluitpunt, orbedraad		entree appartement
WP	warmtepomp	wm	wasmachine
MV	mechanische ventilatie	wd	wasdroger
OV	omvormer n.t.b.	v.v.	verdelers vloerverwarming n.t.b.



Verkooptekening 04
Overzichtsplattegrond - Derde verdieping

Ontwikkeling
JOP Projectontwikkeling BV.

Realisatie
Aannemersbedrijf Jan Oosterhout BV.
Bouwbedrijf Peter Peters BV.

Ontwerp
architectenbureau WAGTERKRIJGER

Plattegrond ► Schaal 1:50

Situatie ► Schaal 1:500

Formaat ► A0

Datum ► 6 december 2023



app. B-06
app. B-04
app. B-02

app. B-05
app. B-03
app. B-01

app. A-10
app. A-09
bergingen

app. A-08
app. A-06
app. A-04
app. A-02

VOORGEVEL NOORD



app. B-05
app. B-03
app. B-01

app. A-10
app. A-09
bergingen

app. A-08
app. A-06
app. A-04
app. A-02

app. A-07
app. A-05
app. A-03
app. A-01

ZIJGEVEL RECHTS WEST




app. A-07
app. A-05
app. A-03
app. A-01

app. A-10
app. A-09
bergingen

app. B-05
app. B-03
app. B-01

app. B-06
app. B-04
app. B-02


ACHTERGEVEL ZUID

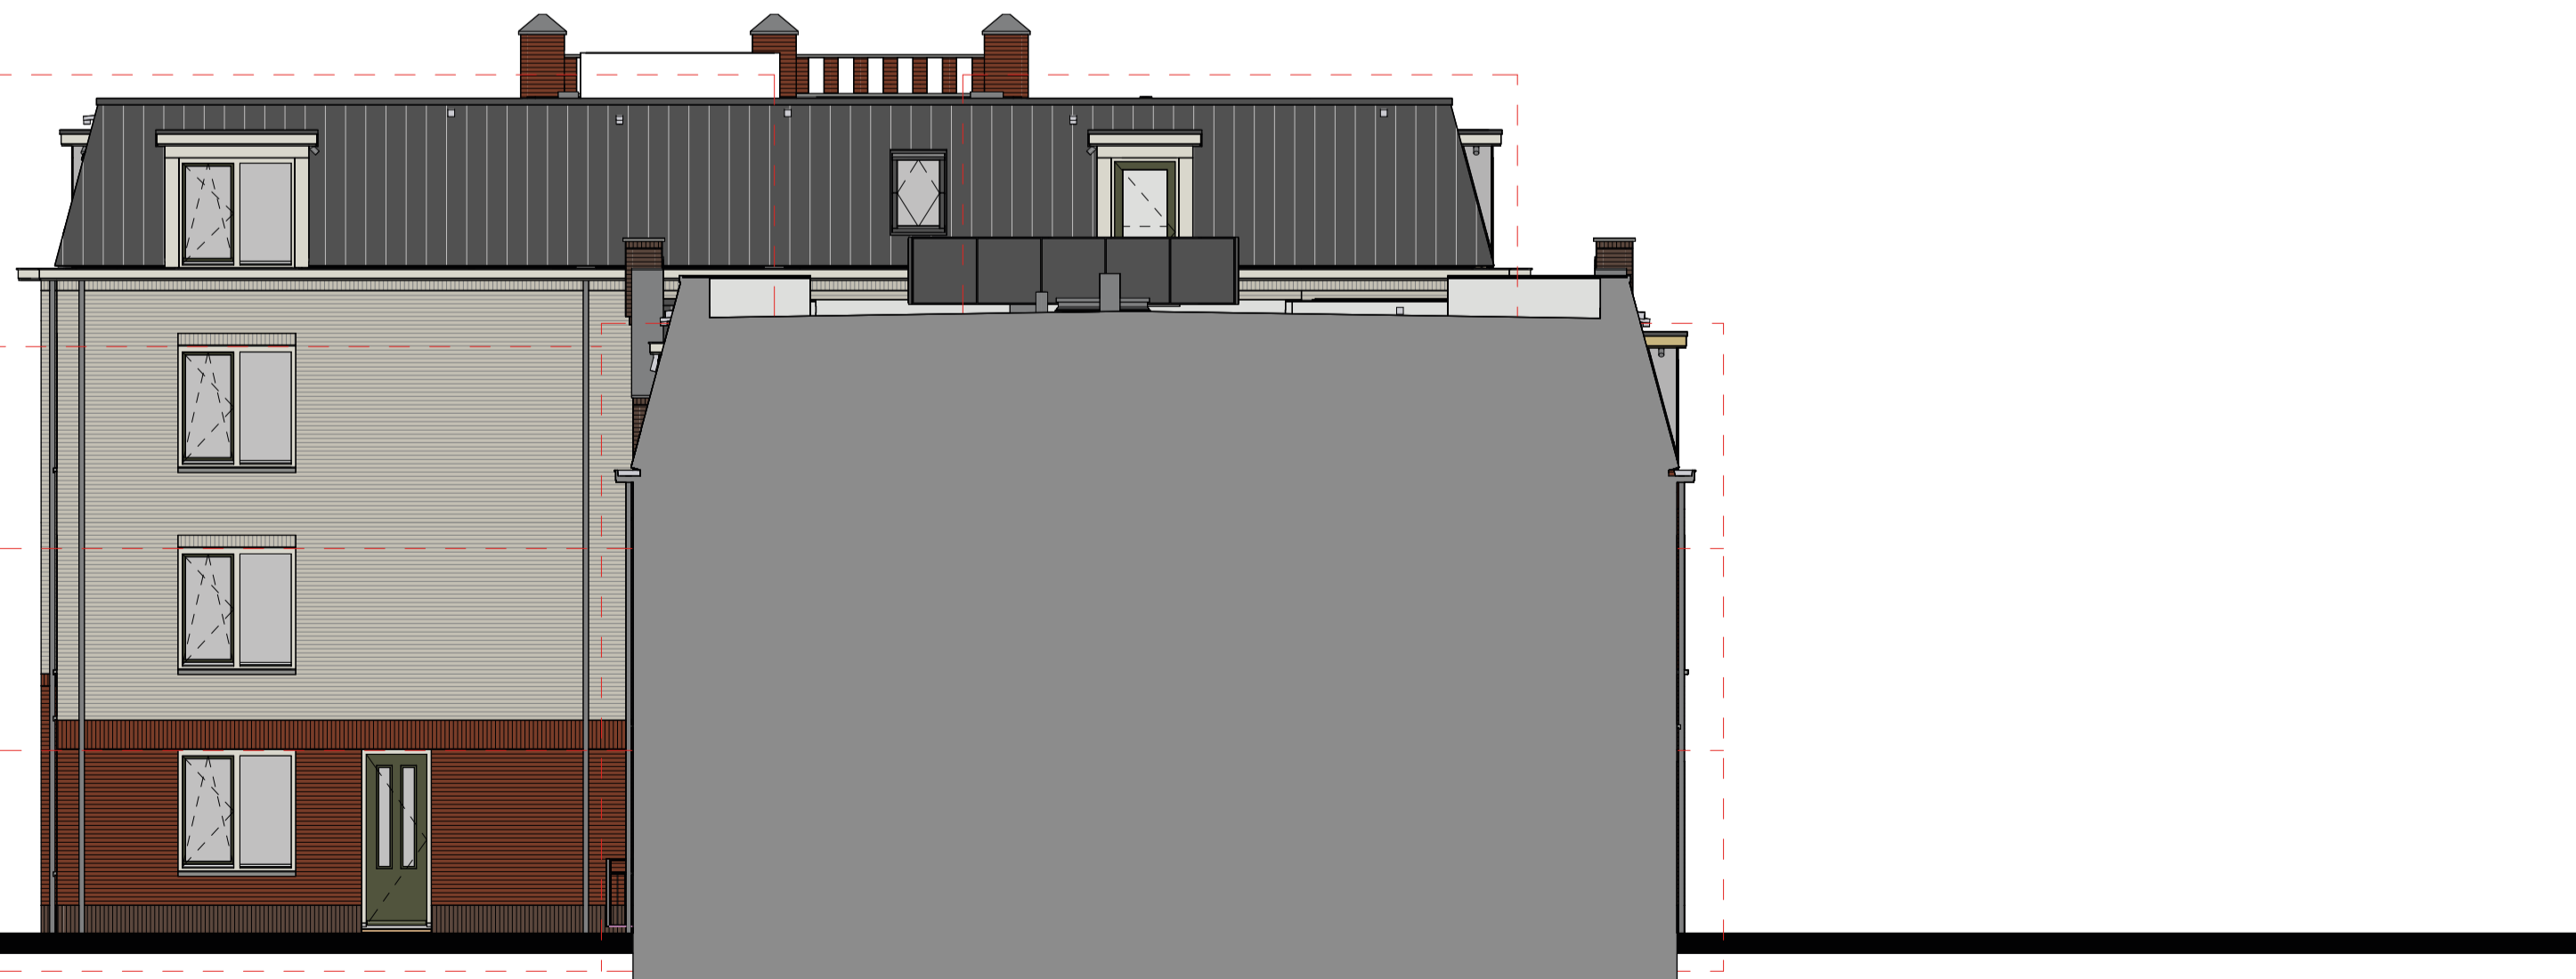

app. A-07
app. A-05
app. A-03
app. A-01

app. A-08
app. B-06
app. B-04
app. B-02

ZIJGEVEL LINKS OOST

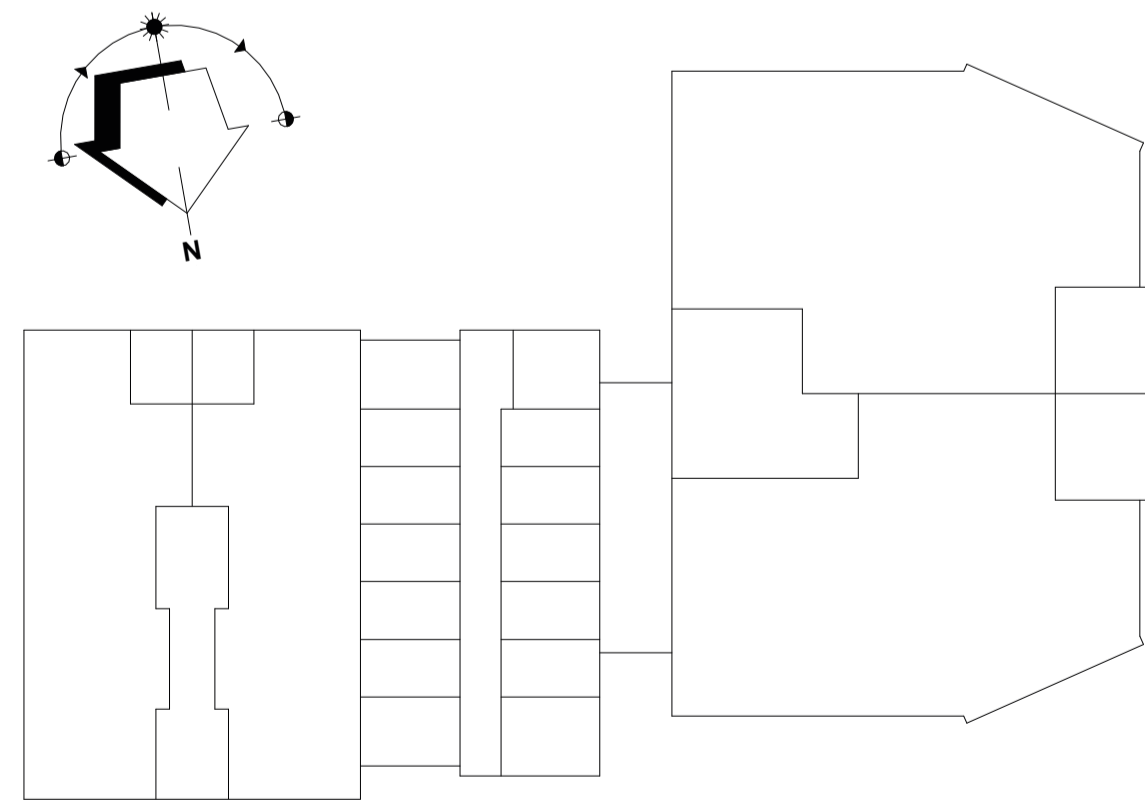










Steenstraat


KROON
BOXMEER

Verkooptekening 05
Overzichtsplattegrond ► Gevelbeelden

  Ontwikkeling JOP Projectontwikkeling B.V.	Gevels ► Schaal 1:100
Realisatie Aannemersbedrijf Jan Oosterhout B.V. Bouwbedrijf Peter Peters B.V.	Formaat ► A1
Ontwerp architectenbureau WAGTERKRIJGER	Datum ► 6 december 2023

RENVOOI

	gevelsteen		aansluitpunt, centrale antenne inrichting
	dragende binnenwand		aansluitpunt, thermostaat
	niet dragende binnenwand		aansluitpunt, mechanische ventilatie
	schakelaar, enkel		aansluitpunt, videfoon
	schakelaar, wissel		deurbel, schel
	wandcontactdoos enkel, randaarde		beldrukker
	wandcontactdoos dubbel, randaarde		radiator, elektrisch
	lichtpunt wand waterdicht		rookmelder
	centraaldoos met lichtpunt		entree appartement
	aansluitpunt, onbedraad		
WP	warmtepomp	wm	wasmachine
MV	mechanische ventilatie	wd	wasdroger
OV	omvormer n.t.b.	v.v.	verdeeler vloerverwarming n.t.b.

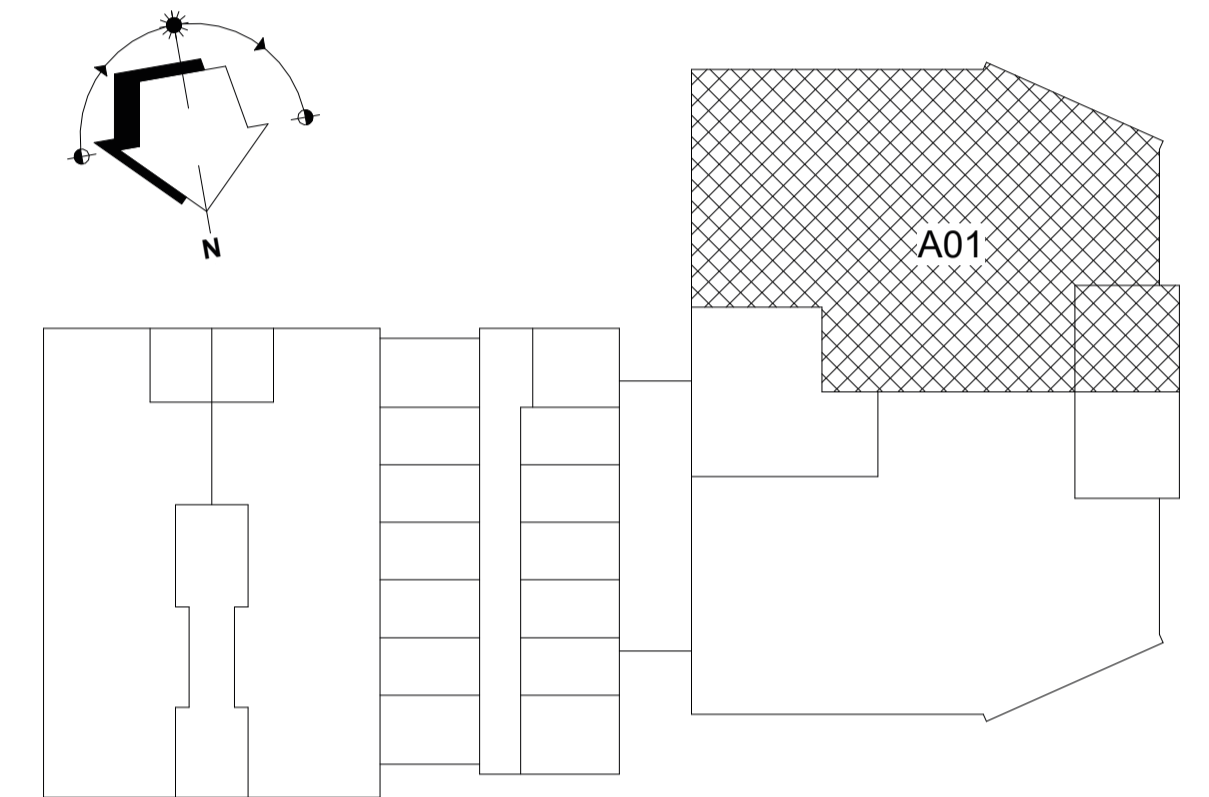

BEGANE GROND
 appartement A-01 1:50

KROON
BOXMEER



EEN BIJZONDERE PLEK IN HET
CENTRUM VAN BOXMEER









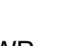



Verkooptekening 06

Plattegrond ▶ Appartement A01

<p>Ontwikkeling JOP Projectontwikkeling B.V.</p> <p>Realisatie Aannemersbedrijf Jan Oosterhout B.V. Bouwbedrijf Peter Peters B.V.</p> <p>Ontwerp architectenbureau WAGTERKRIJGER</p>	<p>Plattegrond ▶ Schaal 1:100</p> <p>Formaat ▶ A1</p> <p>Datum ▶ 6 december 2023</p>
---	---

 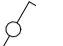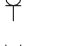RENVOOI

	gevelsteen		aansluitpunt, centrale antenne inrichting
	dragende binnenwand		aansluitpunt, thermostaat
	niet dragende binnenwand		aansluitpunt, mechanische ventilatie
	schakelaar, enkel		aansluitpunt, videofoon
	schakelaar, wissel		deurbel, schel
	wandcontactdoos enkel, randaarde		beldrukker
	wandcontactdoos dubbel, randaarde		radiator, elektrisch
	lichtpunt wand waterdicht		rookmelder
	centraaldoos met lichtpunt		entree appartement
	aansluitpunt, onbedraad		
WP	warmtepomp	wm	wasmachine
MV	mechanische ventilatie	wd	wasdroger
OV	omvormer n.t.b.	v.v.	verdeeler vloerverwarming n.t.b.

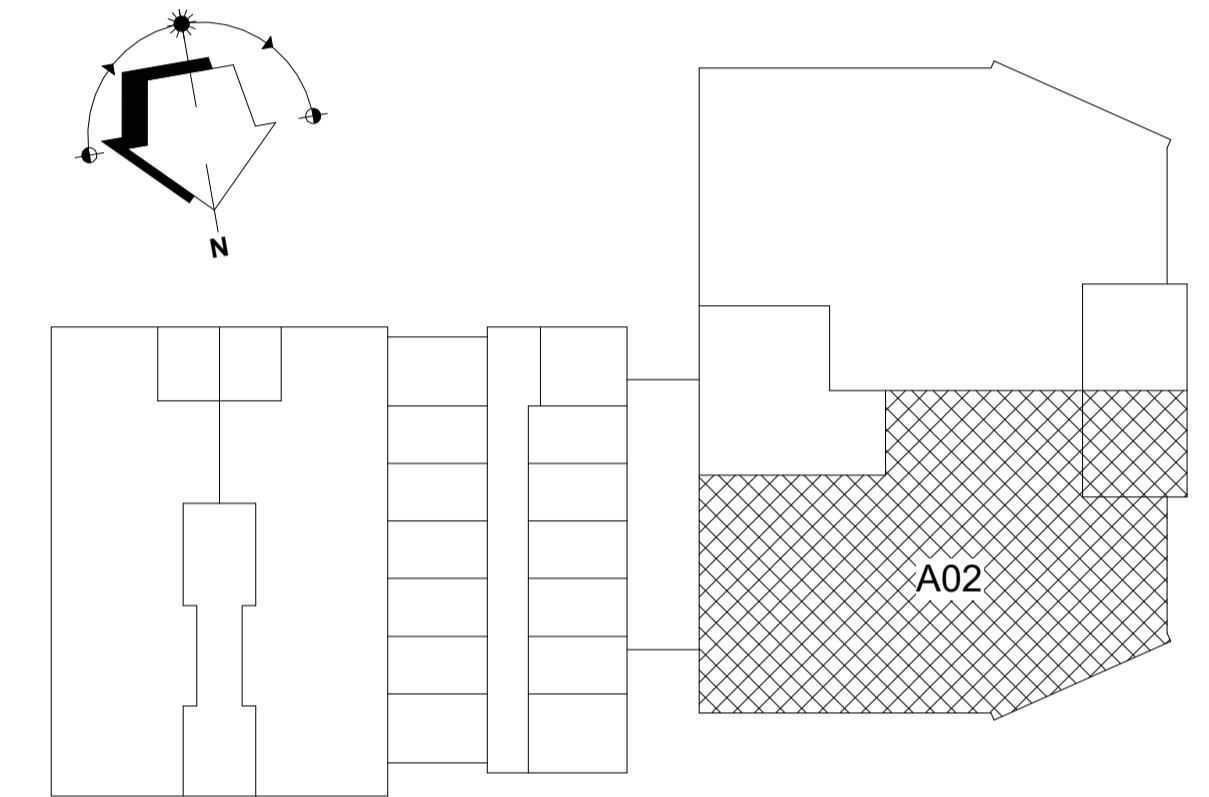

BEGANE GROND

appartement A-02 1:50

KROON BOXMEER



EEN BIJZONDERE PLEK IN HET
CENTRUM VAN BOXMEER




 
 













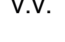



Verkooptekening 07

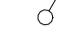Plattegrond ▶ Appartement A02

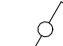Ontwikkeling JOP Projectontwikkeling B.V.	Plattegrond ▶ Schaal 1:100
Realisatie Aannemersbedrijf Jan Oosterhout B.V. Bouwbedrijf Peter Peters B.V.	Formaat ▶ A1
Ontwerp architectenbureau WAGTERKRIJGER	Datum ▶ 6 december 2023

RENVOOI

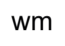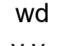
	gevelsteen		gevelsteen		aansluitpunt, centrale antenne inrichting
	dragende binnenwand		gevelsteen		aansluitpunt, thermostaat
	niet dragende binnenwand		gevelsteen		aansluitpunt, mechanische ventilatie
	schakelaar, enkel		gevelsteen		aansluitpunt, videfoon
	schakelaar, wissel		gevelsteen		deurbel, schel
	wandcontactdoos enkel, randaarde		gevelsteen		beldrukker
	wandcontactdoos dubbel, randaarde		gevelsteen		radiator, elektrisch
	lichtpunt wand waterdicht		gevelsteen		rookmelder
	centraaldoos met lichtpunt		gevelsteen		entree appartement
	aansluitpunt, onbedraad				
WP	warmtepomp	wm	wasmachine		
MV	mechanische ventilatie	wd	wasdroger		
OV	omvormer n.t.b.	v.v.	verdeeler vloerverwarming n.t.b.		



1ste VERDIEPING

appartement A-03

1:50

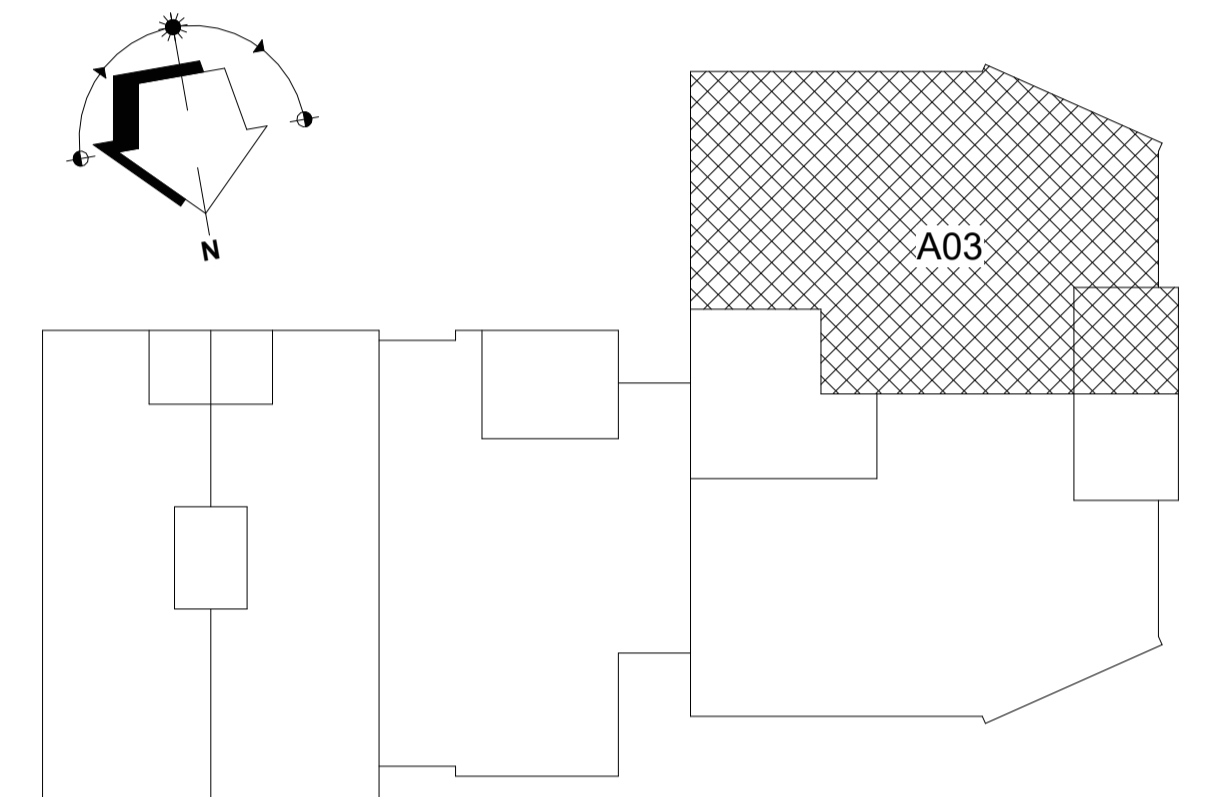

KROON
BOXMEER



EEN BIJZONDERE PLEK IN HET
CENTRUM VAN BOXMEER







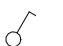

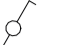










Verkooptekening 08

 Plattegrond ▶ Appartement A03
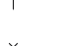
<p>Ontwikkeling JOP Projectontwikkeling B.V.</p> <p>Realisatie Aannemersbedrijf Jan Oosterhout B.V. Bouwbedrijf Peter Peters B.V.</p> <p>Ontwerp architectenbureau WAGTERKRIJGER</p>	<p>Plattegrond ▶ Schaal 1:100</p> <p>Formaat ▶ A1</p> <p>Datum ▶ 6 december 2023</p>
---	---


RENOOI

	gevelsteen		aansluitpunt, centrale antenne inrichting
	dragende binnenwand		aansluitpunt, thermostaat
	niet dragende binnenwand		aansluitpunt, mechanische ventilatie
	schakelaar, enkel		aansluitpunt, videofoon
	schakelaar, wissel		deurbel, schel
	wandcontactdoos enkel, randaarde		beldrukker
	wandcontactdoos dubbel, randaarde		radiator, elektrisch
	lichtpunt wand waterdicht		rookmelder
	centraaldoos met lichtpunt		entree appartement
	aansluitpunt, onbedraad		
WP	warmtepomp	wm	wasmachine
MV	mechanische ventilatie	wd	wasdroger
OV	omvormer n.t.b.	v.v.	verdelers vloerverwarming n.t.b.



1ste VERDIEPING

appartement A-04 1:50

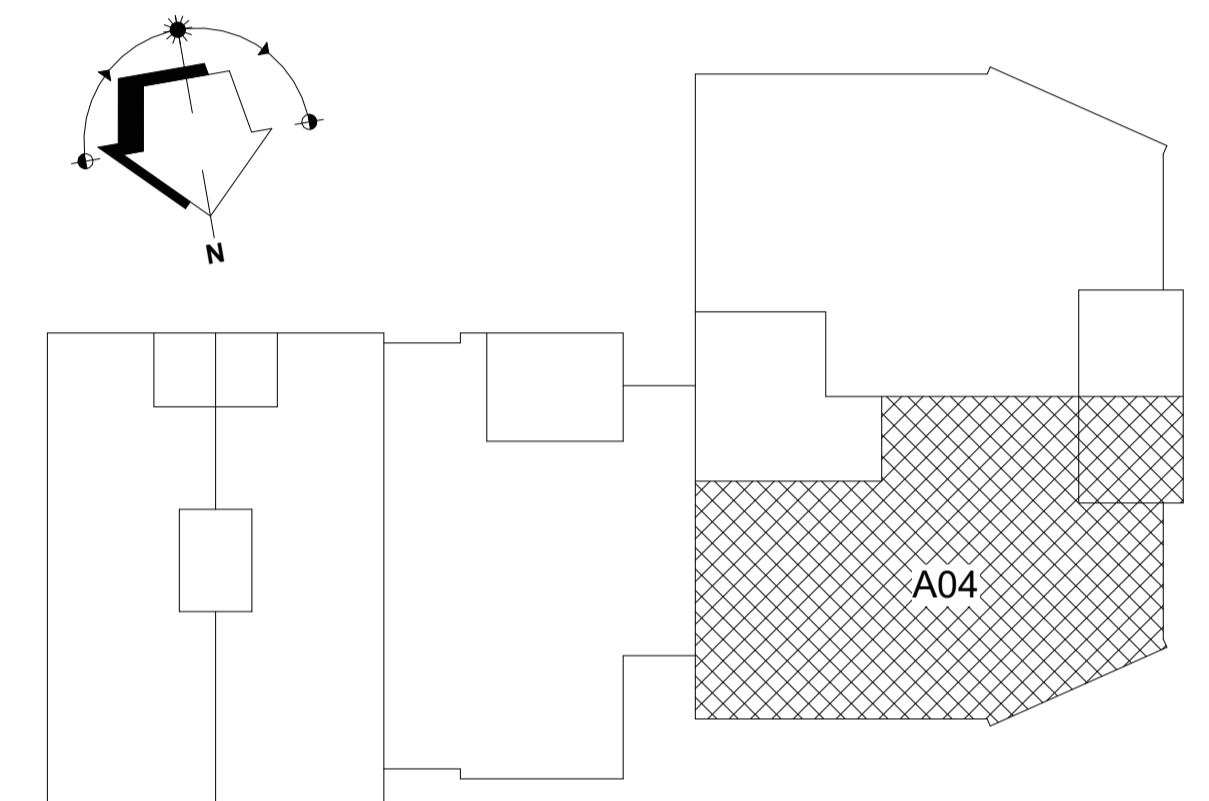

KROON
BOXMEER



EEN BIJZONDERE PLEK IN HET
CENTRUM VAN BOXMEER












Verkooptekening 09

 Plattegrond ▶ Appartement A04


Ontwikkeling JOP Projectontwikkeling B.V.	Plattegrond ▶ Schaal 1:100
Realisatie Aannemersbedrijf Jan Oosterhout B.V. Bouwbedrijf Peter Peters B.V.	Formaat ▶ A1
Ontwerp architectenbureau WAGTERKRIJGER	Datum ▶ 6 december 2023

RENVOOI

	gevelsteen		aansluitpunt, centrale antenne inrichting
	dragende binnenwand		aansluitpunt, thermostaat
	niet dragende binnenwand		aansluitpunt, mechanische ventilatie
	schakelaar, enkel		aansluitpunt, videfoon
	schakelaar, wissel		deurbel, schel
	wandcontactdoos enkel, randaarde		beldrukker
	wandcontactdoos dubbel, randaarde		radiator, elektrisch
	lichtpunt wand waterdicht		rookmelder
	centraaldoos met lichtpunt		entree appartement
	aansluitpunt, onbedraad		
WP	warmtepomp	wm	wasmachine
MV	mechanische ventilatie	wd	wasdroger
OV	omvormer n.t.b.	v.v.	verdeeler vloerverwarming n.t.b.



2de VERDIEPING
 appartement A-05 1:50

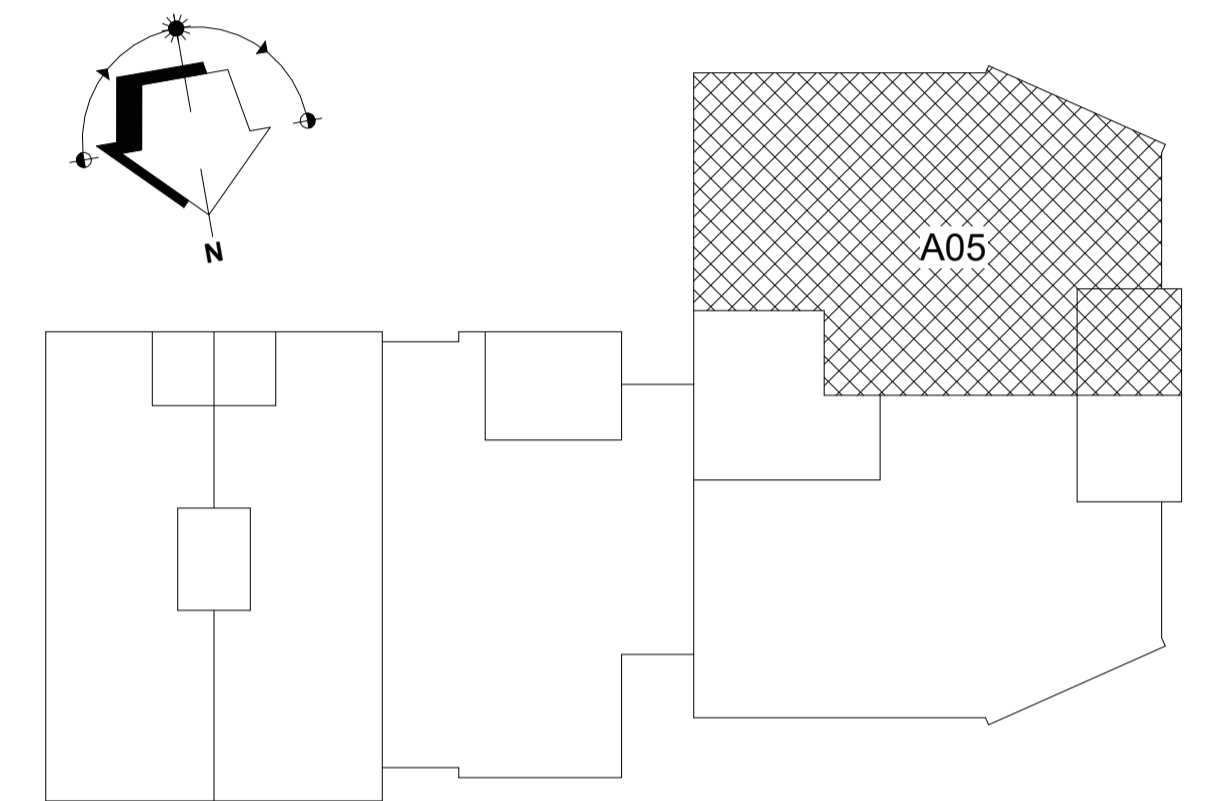

KROON
BOXMEER



EEN BIJZONDERE PLEK IN HET
CENTRUM VAN BOXMEER











 







Verkooptekening 10

 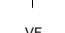 Plattegrond ▶ Appartement A05

<p>Ontwikkeling JOP Projectontwikkeling B.V.</p> <p>Realisatie Aannemersbedrijf Jan Oosterhout B.V. Bouwbedrijf Peter Peters B.V.</p> <p>Ontwerp architectenbureau WAGTERKRIJGER</p>	<p>Plattegrond ▶ Schaal 1:100</p> <p>Formaat ▶ A1</p> <p>Datum ▶ 6 december 2023</p>
---	---

RENOVOOI

	gevelsteen		aansluitpunt, centrale antenne inrichting
	dragende binnenwand		aansluitpunt, thermostaat
	niet dragende binnenwand		aansluitpunt, mechanische ventilatie
	schakelaar, enkel		aansluitpunt, videfoon
	schakelaar, wissel		deurbel, schel
	wandcontactdoos enkel, randaarde		beldrukker
	wandcontactdoos dubbel, randaarde		radiator, elektrisch
	lichtpunt wand waterdicht		rookmelder
	centraaldoos met lichtpunt		entree appartement
	aansluitpunt, onbedraad		
WP	warmtepomp	wm	wasmachine
MV	mechanische ventilatie	wd	wasdroger
OV	omvormer n.t.b.	v.v.	verdeeler vloerverwarming n.t.b.

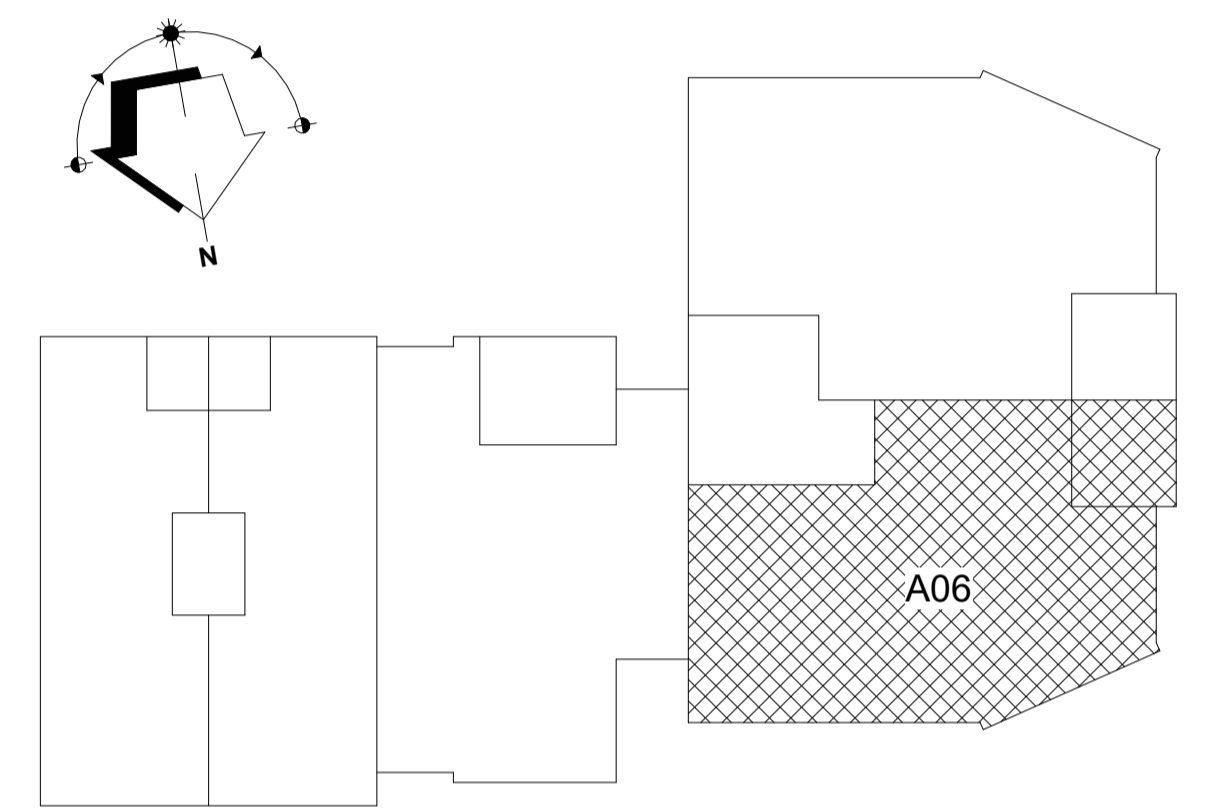

2de VERDIEPING

appartement A-06

1:50







Verkooptekening 11

Plattegrond ▶ Appartement A06

Ontwikkeling
JOP Projectontwikkeling B.V.

Realisatie
Aannemersbedrijf Jan Oosterhout B.V.
Bouwbedrijf Peter Peters B.V.










Ontwerp
architectenbureau WAGTERKRIJGER

Plattegrond ▶ Schaal 1:100

Formaat ▶ A1

 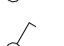Datum ▶ 6 december 2023

RENVOOI


	gevelsteen		aansluitpunt, centrale antenne inrichting
	dragende binnenwand		aansluitpunt, thermostaat
	niet dragende binnenwand		aansluitpunt, mechanische ventilatie
	schakelaar, enkel		aansluitpunt, videfoon
	schakelaar, wissel		deurbel, schel
	wandcontactdoos enkel, randaarde		beldrukker
	wandcontactdoos dubbel, randaarde		radiator, elektrisch
	lichtpunt wand waterdicht		rookmelder
	centraaldoos met lichtpunt		entree appartement
	aansluitpunt, onbedraad		
WP	warmtepomp	wm	wasmachine
MV	mechanische ventilatie	wd	wasdroger
OV	omvormer n.t.b.	v.v.	verdeeler vloerverwarming n.t.b.



3de VERDIEPING

appartement A-07

1:50

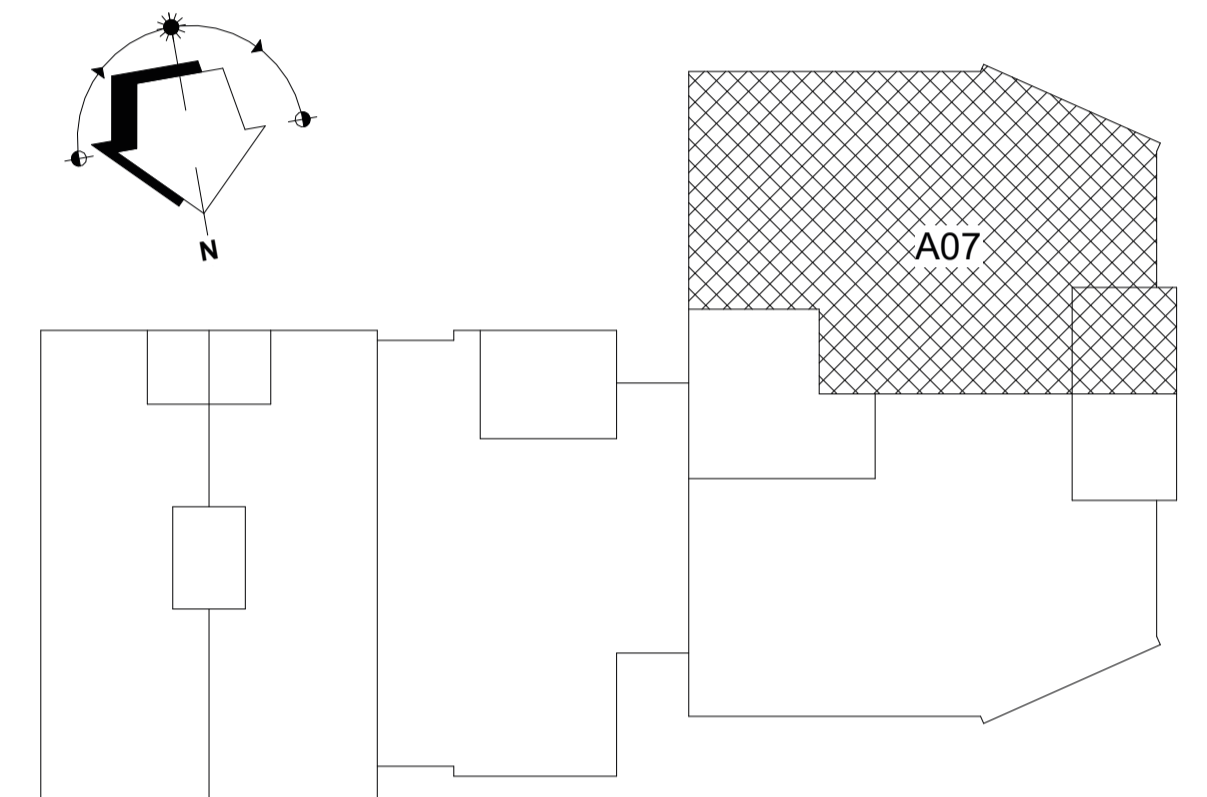

KROON
BOXMEER

Verkooptekening 12

Plattegrond ▶ Appartement A07

Ontwikkeling
JOP Projectontwikkeling B.V.

Realisatie
Aannemersbedrijf Jan Oosterhout B.V.
Bouwbedrijf Peter Peters B.V.

Ontwerp
architectenbureau WAGTERKRIJGER





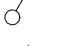








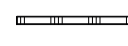


Plattegrond ▶ Schaal 1:100


Formaat ▶ A1

Datum ▶ 6 december 2023

EEN BIJZONDERE PLEK IN HET CENTRUM VAN BOXMEER

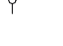RENOVOOI

	gevelsteen dragende binnenwand		aansluitpunt, centrale antenne inrichting
	niet dragende binnenwand		aansluitpunt, thermostaat
	schakelaar, enkel		aansluitpunt, mechanische ventilatie
	schakelaar, wissel		aansluitpunt, videfoon
	wandcontactdoos enkel, randaarde		deurbel, schel
	wandcontactdoos dubbel, randaarde		beldrukker
	lichtpunt wand waterdicht		radiator, elektrisch
	centraaldoos met lichtpunt		rookmelder
	aansluitpunt, onbedraad		entree appartement
WP	warmtepomp	wm	wasmachine
MV	mechanische ventilatie	wd	wasdroger
OV	omvormer n.t.b.	v.v.	verdeeler vloerverwarming n.t.b.

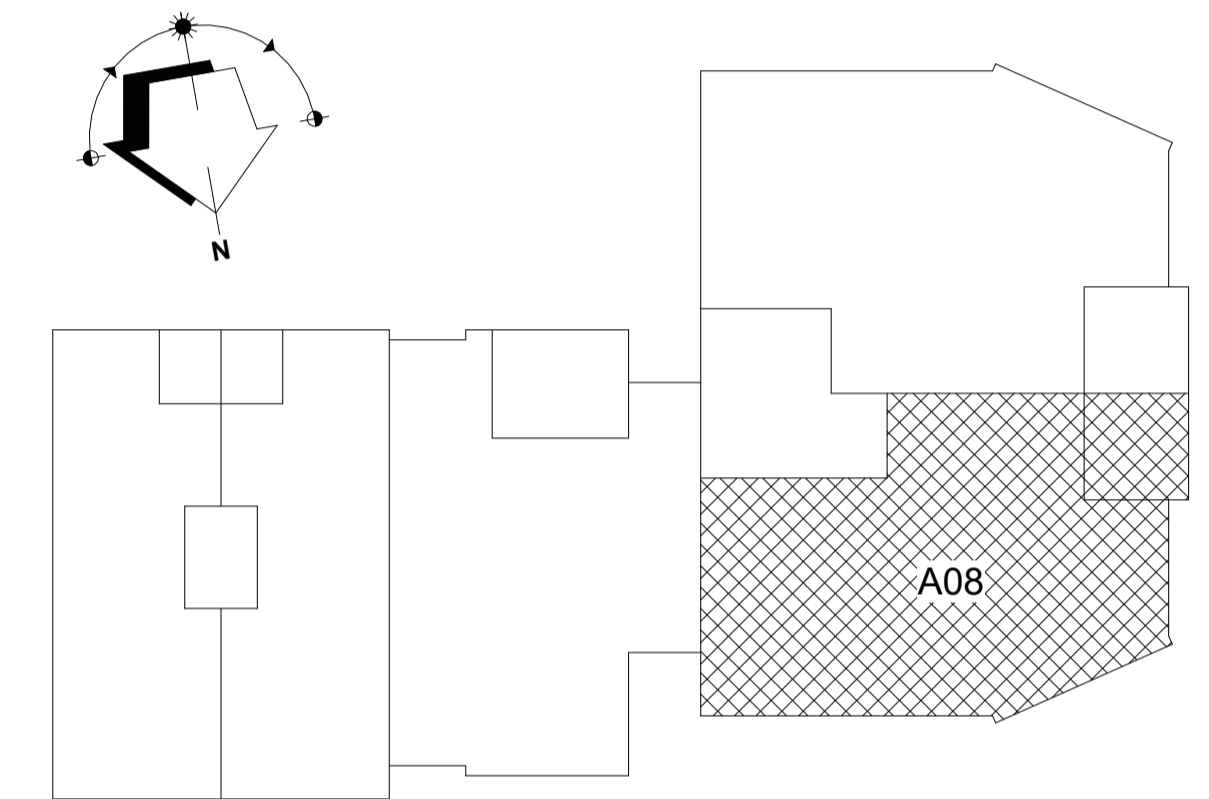

3de VERDIEPING

appartement A-08

1:50





Verkooptekening 13
Plattegrond ▶ Appartement A08

Ontwikkeling
JOP Projectontwikkeling B.V.

Realisatie
Aannemersbedrijf Jan Oosterhout B.V.
Bouwbedrijf Peter Peters B.V.

Ontwerp
architectenbureau WAGTERKRIJGER


Plattegrond ▶ Schaal 1:100

Formaat ▶ A1


Datum ▶ 6 december 2023



RENOVOOI			
	gevelsteen		aansluitpunt, centrale antenne inrichting
	dragende binnenwand		aansluitpunt, thermostaat
	niet dragende binnenwand		aansluitpunt, mechanische ventilatie
	schakelaar, enkel		aansluitpunt, videofoon
	schakelaar, wissel		deurbel, schel
	wandcontactdoos enkel, randaarde		beldrukker
	wandcontactdoos dubbel, randaarde		radiator, elektrisch
	lichtpunt wand waterdicht		rookmelder
	centraaldoos met lichtpunt		entree appartement
	aansluitpunt, onbedraad		
WP	warmtepomp	wm	wasmachine
MV	mechanische ventilatie	wd	wasdroger
OV	omvormer n.t.b.	v.v.	verdeeler vloerverwarming n.t.b.

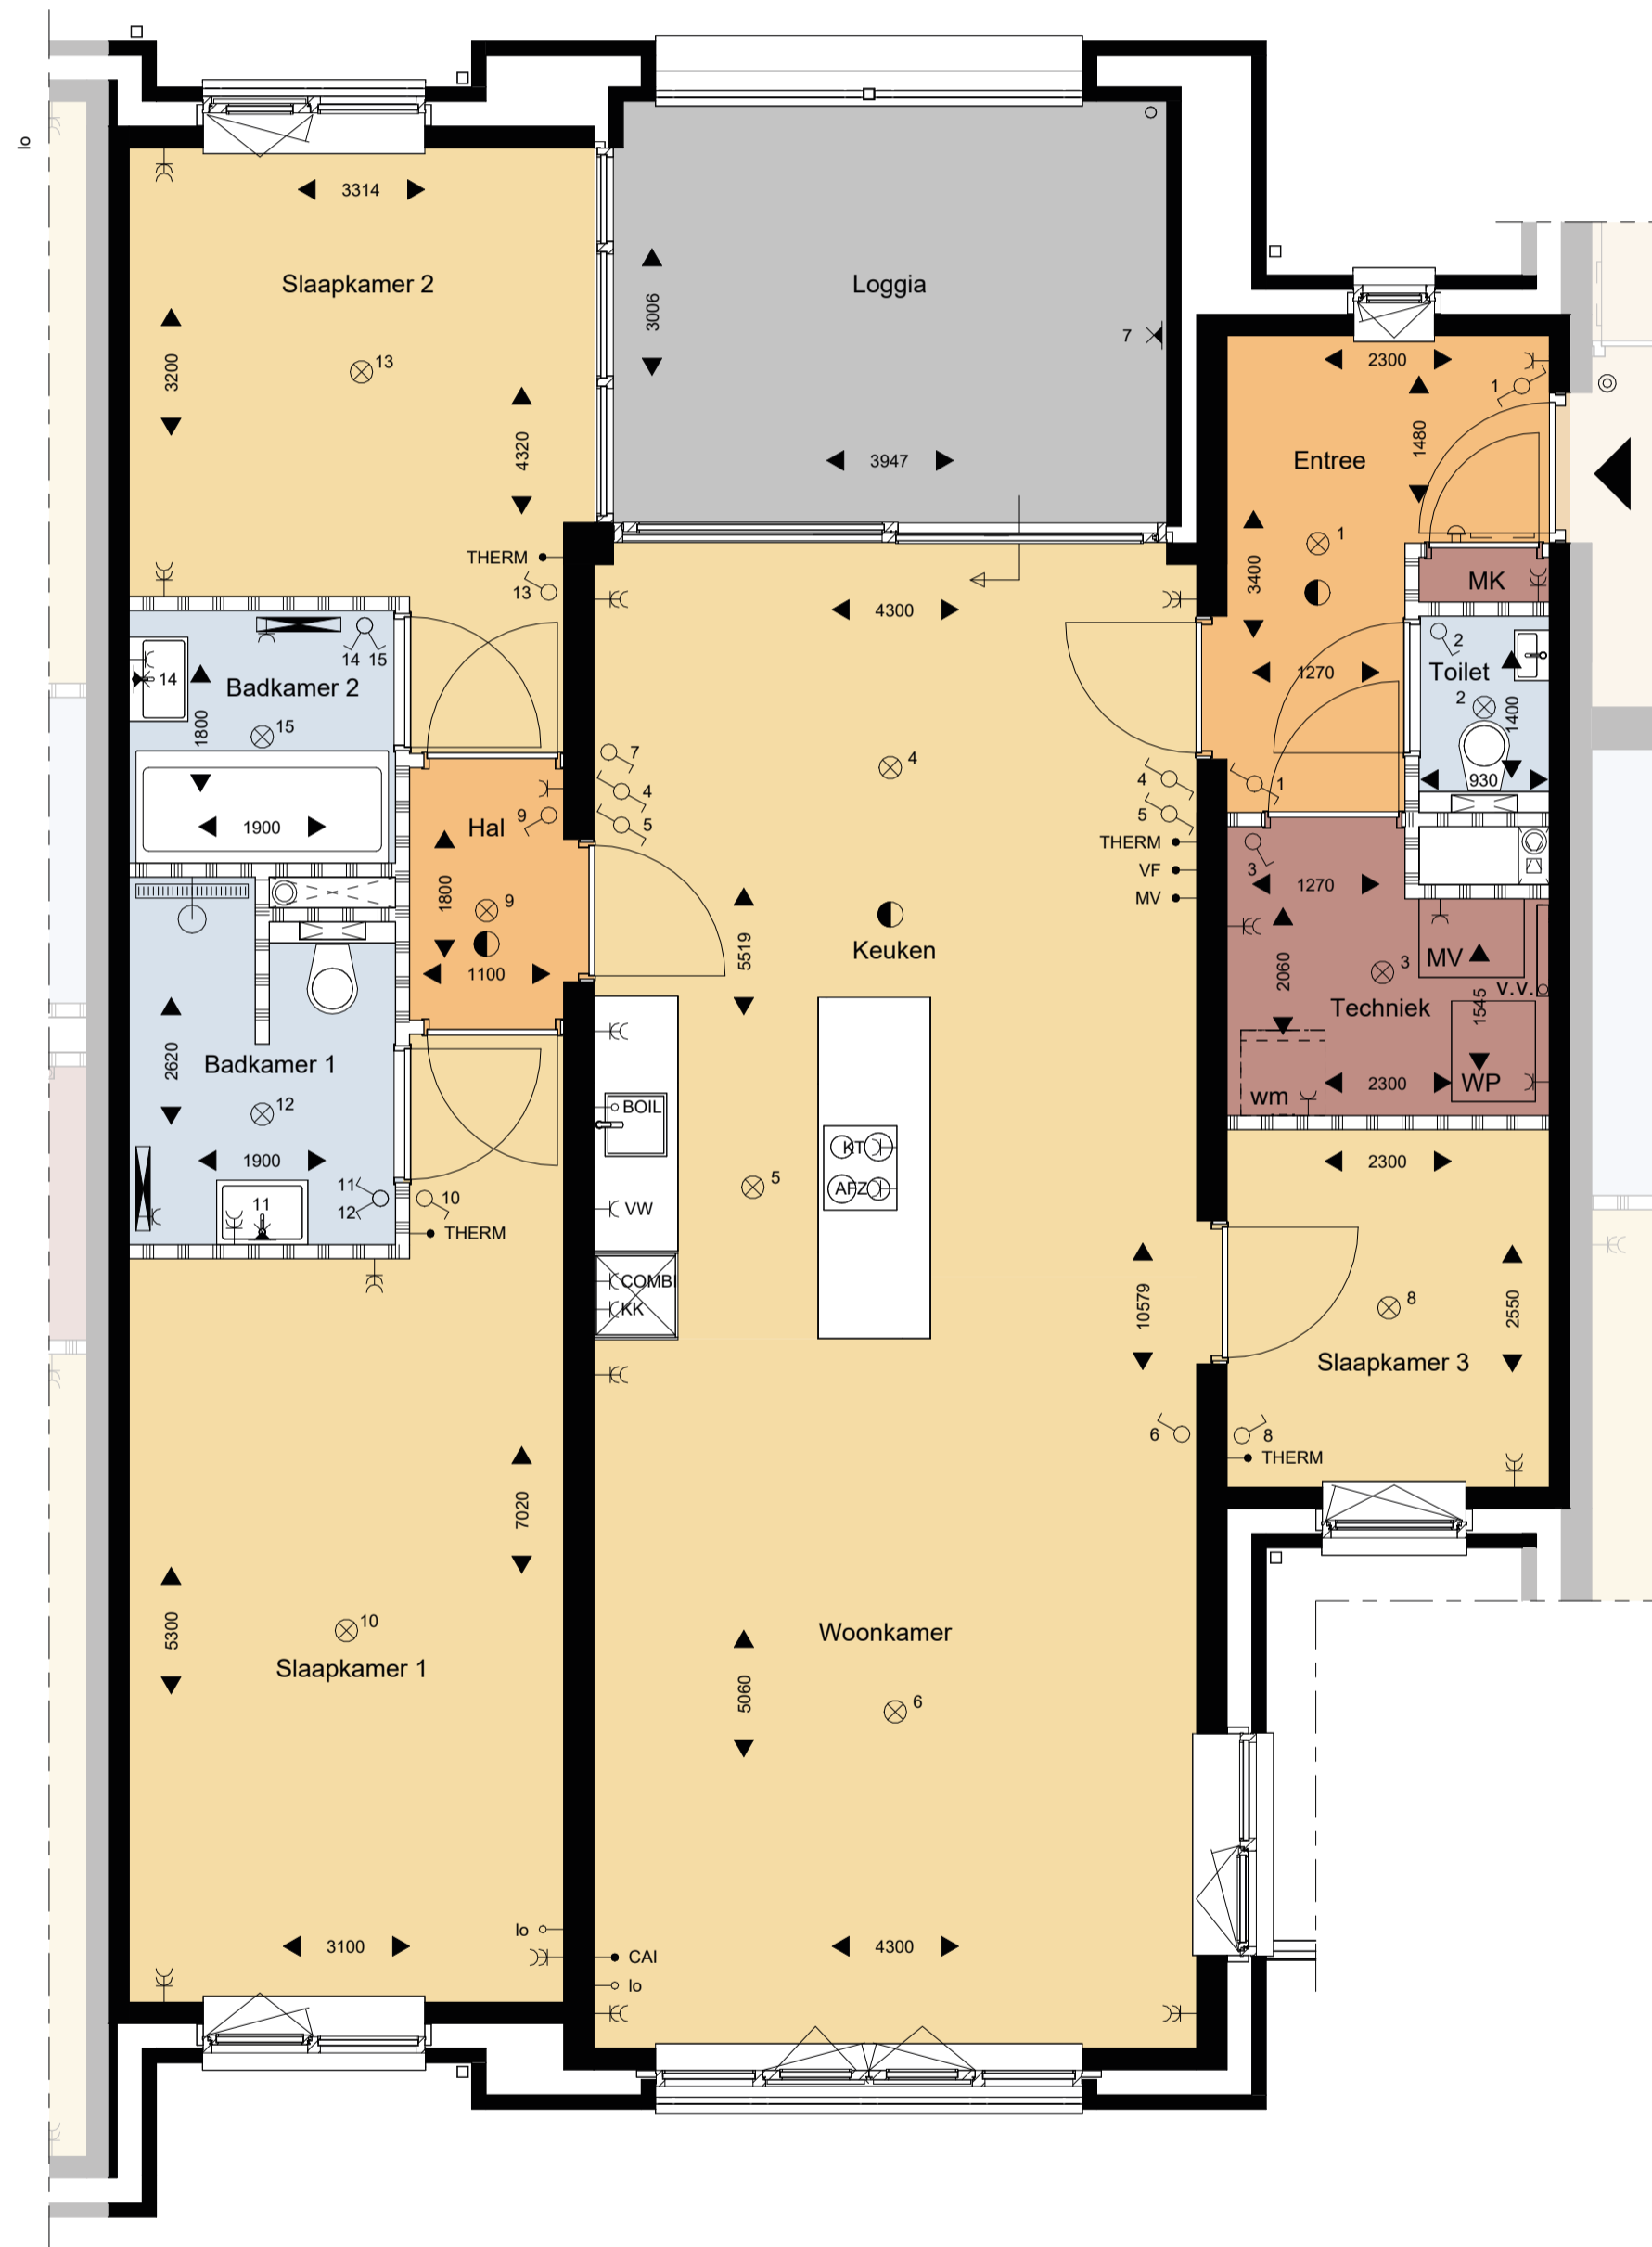

1ste VERDIEPING
Appartement A-09 1:50

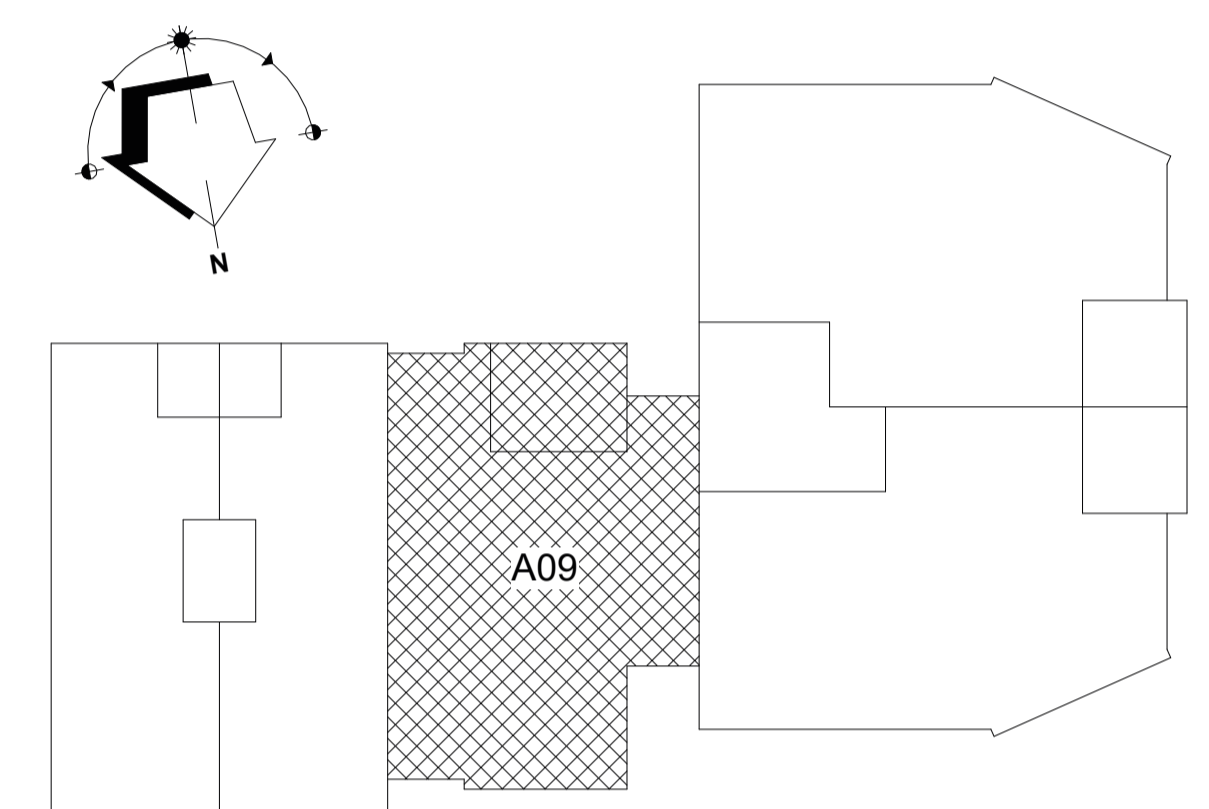

KROON
BOXMEER












 

Verkooptekening 14

Plattegrond ▶ Appartement A09

<p>Ontwikkeling JOP Projectontwikkeling B.V.</p> <p>Realisatie Aannemersbedrijf Jan Oosterhout B.V. Bouwbedrijf Peter Peters B.V.</p> <p>Ontwerp architectenbureau WAGTERKRIJGER</p>	<p>Plattegrond ▶ Schaal 1:100</p> <p>Formaat ▶ A1</p> <p>Datum ▶ 6 december 2023</p>
---	---




RENVOOI

	gevelsteen		dragende binnenwand		aansluitpunt, centrale antenne inrichting
	niet dragende binnenwand				aansluitpunt, thermostaat
	schakelaar, enkel				aansluitpunt, mechanische ventilatie
	schakelaar, wissel				aansluitpunt, videofoon
	wandcontactdoos enkel, randaarde				deurbel, schel
	wandcontactdoos dubbel, randaarde				beldrukker
	lichtpunt wand waterdicht				radiator, elektrisch
	centraaldoos met lichtpunt				rookmelder
	aansluitpunt, onbedraad				entree appartement
WP	warmtepomp	wm	wasmachine		
MV	mechanische ventilatie	wd	wasdroger		
OV	omvormer n.t.b.	v.v.	verdeeler vloerverwarming n.t.b.		



2de VERDIEPING

appartement A-10 1:50

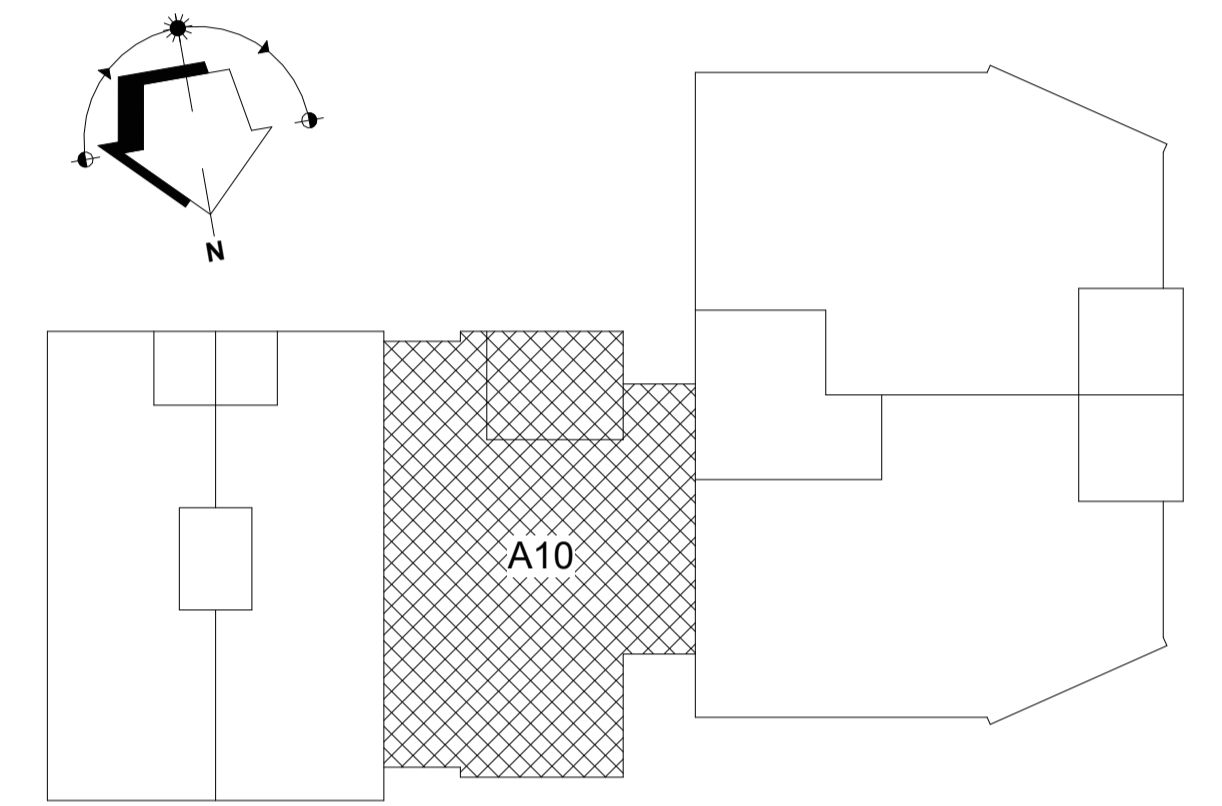




















 



Verkooptekening 15

Plattegrond ▶ Appartement A10


Ontwikkeling JOP Projectontwikkeling B.V.	Plattegrond ▶ Schaal 1:100
Realisatie Aannemersbedrijf Jan Oosterhout B.V. Bouwbedrijf Peter Peters B.V.	Formaat ▶ A1
Ontwerp architectenbureau WAGTERKRIJGER	Datum ▶ 6 december 2023

RENVOOI

	gevelsteen		aansluitpunt, centrale antenne inrichting
	dragende binnenwand		aansluitpunt, thermostaat
	niet dragende binnenwand		aansluitpunt, mechanische ventilatie
	schakelaar, enkel		aansluitpunt, videfoon
	schakelaar, wissel		deurbel, schel
	wandcontactdoos enkel, randaarde		beldrukker
	wandcontactdoos dubbel, randaarde		radiator, elektrisch
	lichtpunt wand waterdicht		rookmelder
	centraaldoos met lichtpunt		entree appartement
	aansluitpunt, onbedraad		
WP	warmtepomp	wm	wasmachine
MV	mechanische ventilatie	wd	wasdroger
OV	omvormer n.t.b.	v.v.	verdeeler vloerverwarming n.t.b.



BEGANE GROND
 appartement B-01 1:50

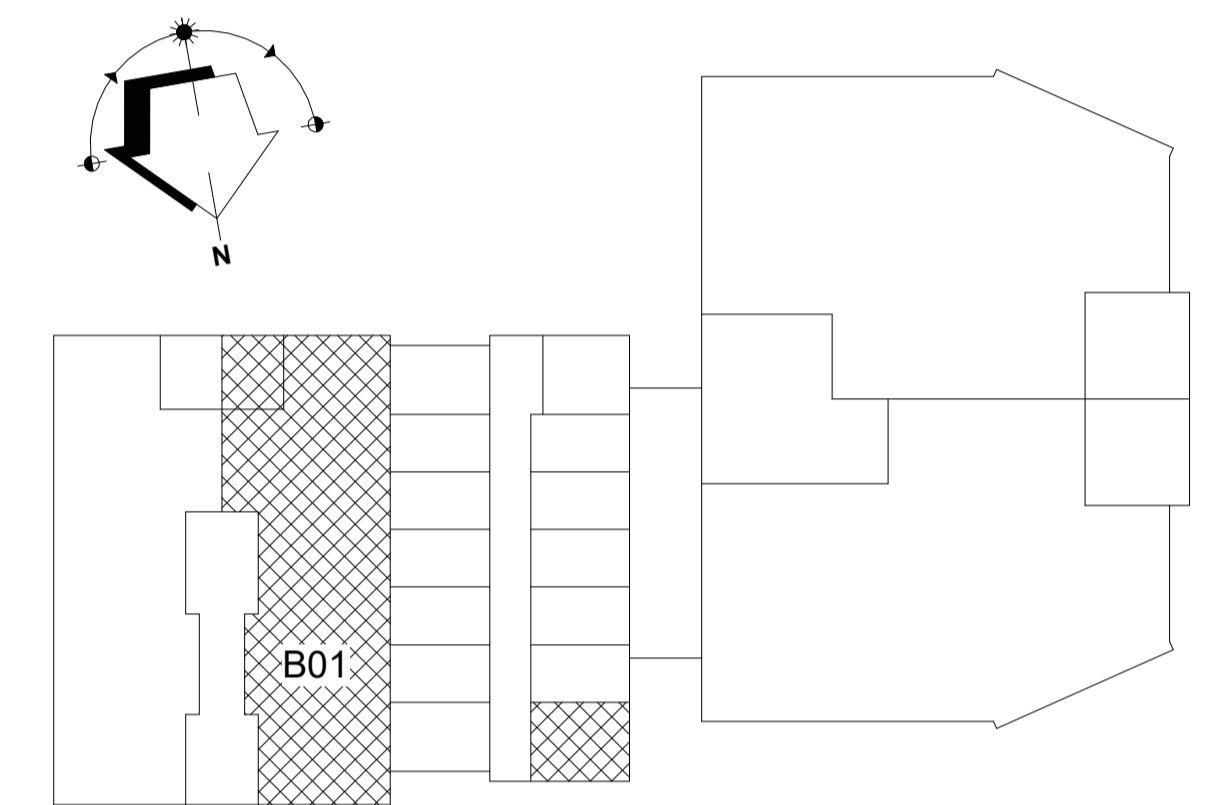



KROON
BOXMEER

Verkooptekening 16
Plattegrond ▶ Appartement B01

Ontwikkeling JOP Projectontwikkeling B.V.	Plattegrond ▶ Schaal 1:100
Realisatie Aannemersbedrijf Jan Oosterhout B.V. Bouwbedrijf Peter Peters B.V.	Formaat ▶ A1
Ontwerp architectenbureau WAGTERKRIJGER	Datum ▶ 6 december 2023


RENVOOI

	gevelsteen		aansluitpunt, centrale antenne inrichting
	dragende binnenwand		aansluitpunt, thermostaat
	niet dragende binnenwand		aansluitpunt, mechanische ventilatie
	schakelaar, enkel		aansluitpunt, videfoon
	schakelaar, wissel		deurbel, schel
	wandcontactdoos enkel, randaarde		beldrukker
	wandcontactdoos dubbel, randaarde		radiator, elektrisch
	lichtpunt wand waterdicht		rookmelder
	centraaldoos met lichtpunt		entree appartement
	aansluitpunt, onbedraad		
WP	warmtepomp	wm	wasmachine
MV	mechanische ventilatie	wd	wasdroger
OV	omvormer n.t.b.	v.v.	verdeeler vloerverwarming n.t.b.



BEGANE GROND

appartement B-02 1:50

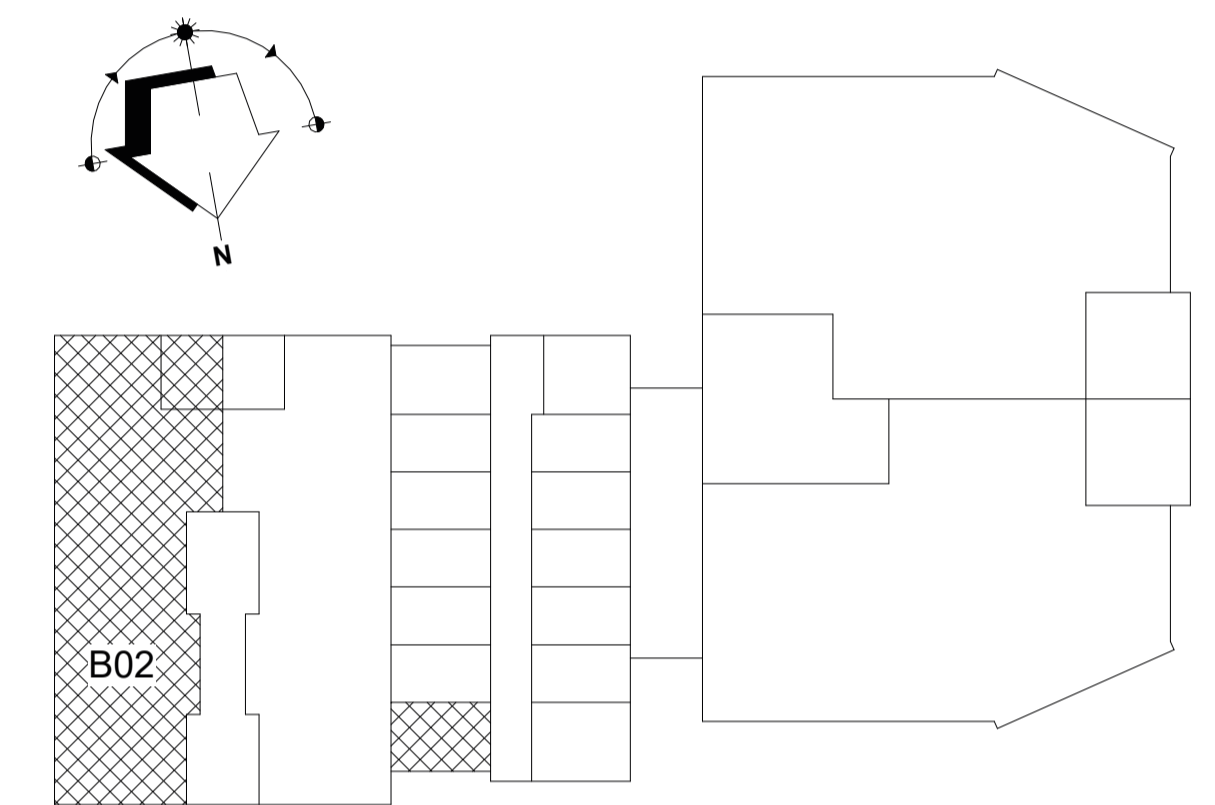











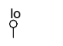



Verkooptekening 17

Plattegrond ▶ Appartement B02

 Ontwikkeling JOP Projectontwikkeling B.V.	Plattegrond ▶ Schaal 1:100
Realisatie Aannemersbedrijf Jan Oosterhout B.V. Bouwbedrijf Peter Peters B.V.	Formaat ▶ A1
Ontwerp architectenbureau WAGTERKRIJGER	Datum ▶ 6 december 2023

RENVOOI


	gevelsteen		aansluitpunt, centrale antenne inrichting
	dragende binnenwand		aansluitpunt, thermostaat
	niet dragende binnenwand		aansluitpunt, mechanische ventilatie
	schakelaar, enkel		aansluitpunt, videofoon
	schakelaar, wissel		deurbel, schel
	wandcontactdoos enkel, randaarde		beldrukker
	wandcontactdoos dubbel, randaarde		radiator, elektrisch
	lichtpunt wand waterdicht		rookmelder
	centraaldoos met lichtpunt		entree appartement
	aansluitpunt, onbedraad		
WP	warmtepomp	wm	wasmachine
MV	mechanische ventilatie	wd	wasdroger
OV	omvormer n.t.b.	v.v.	verdeeler vloerverwarming n.t.b.

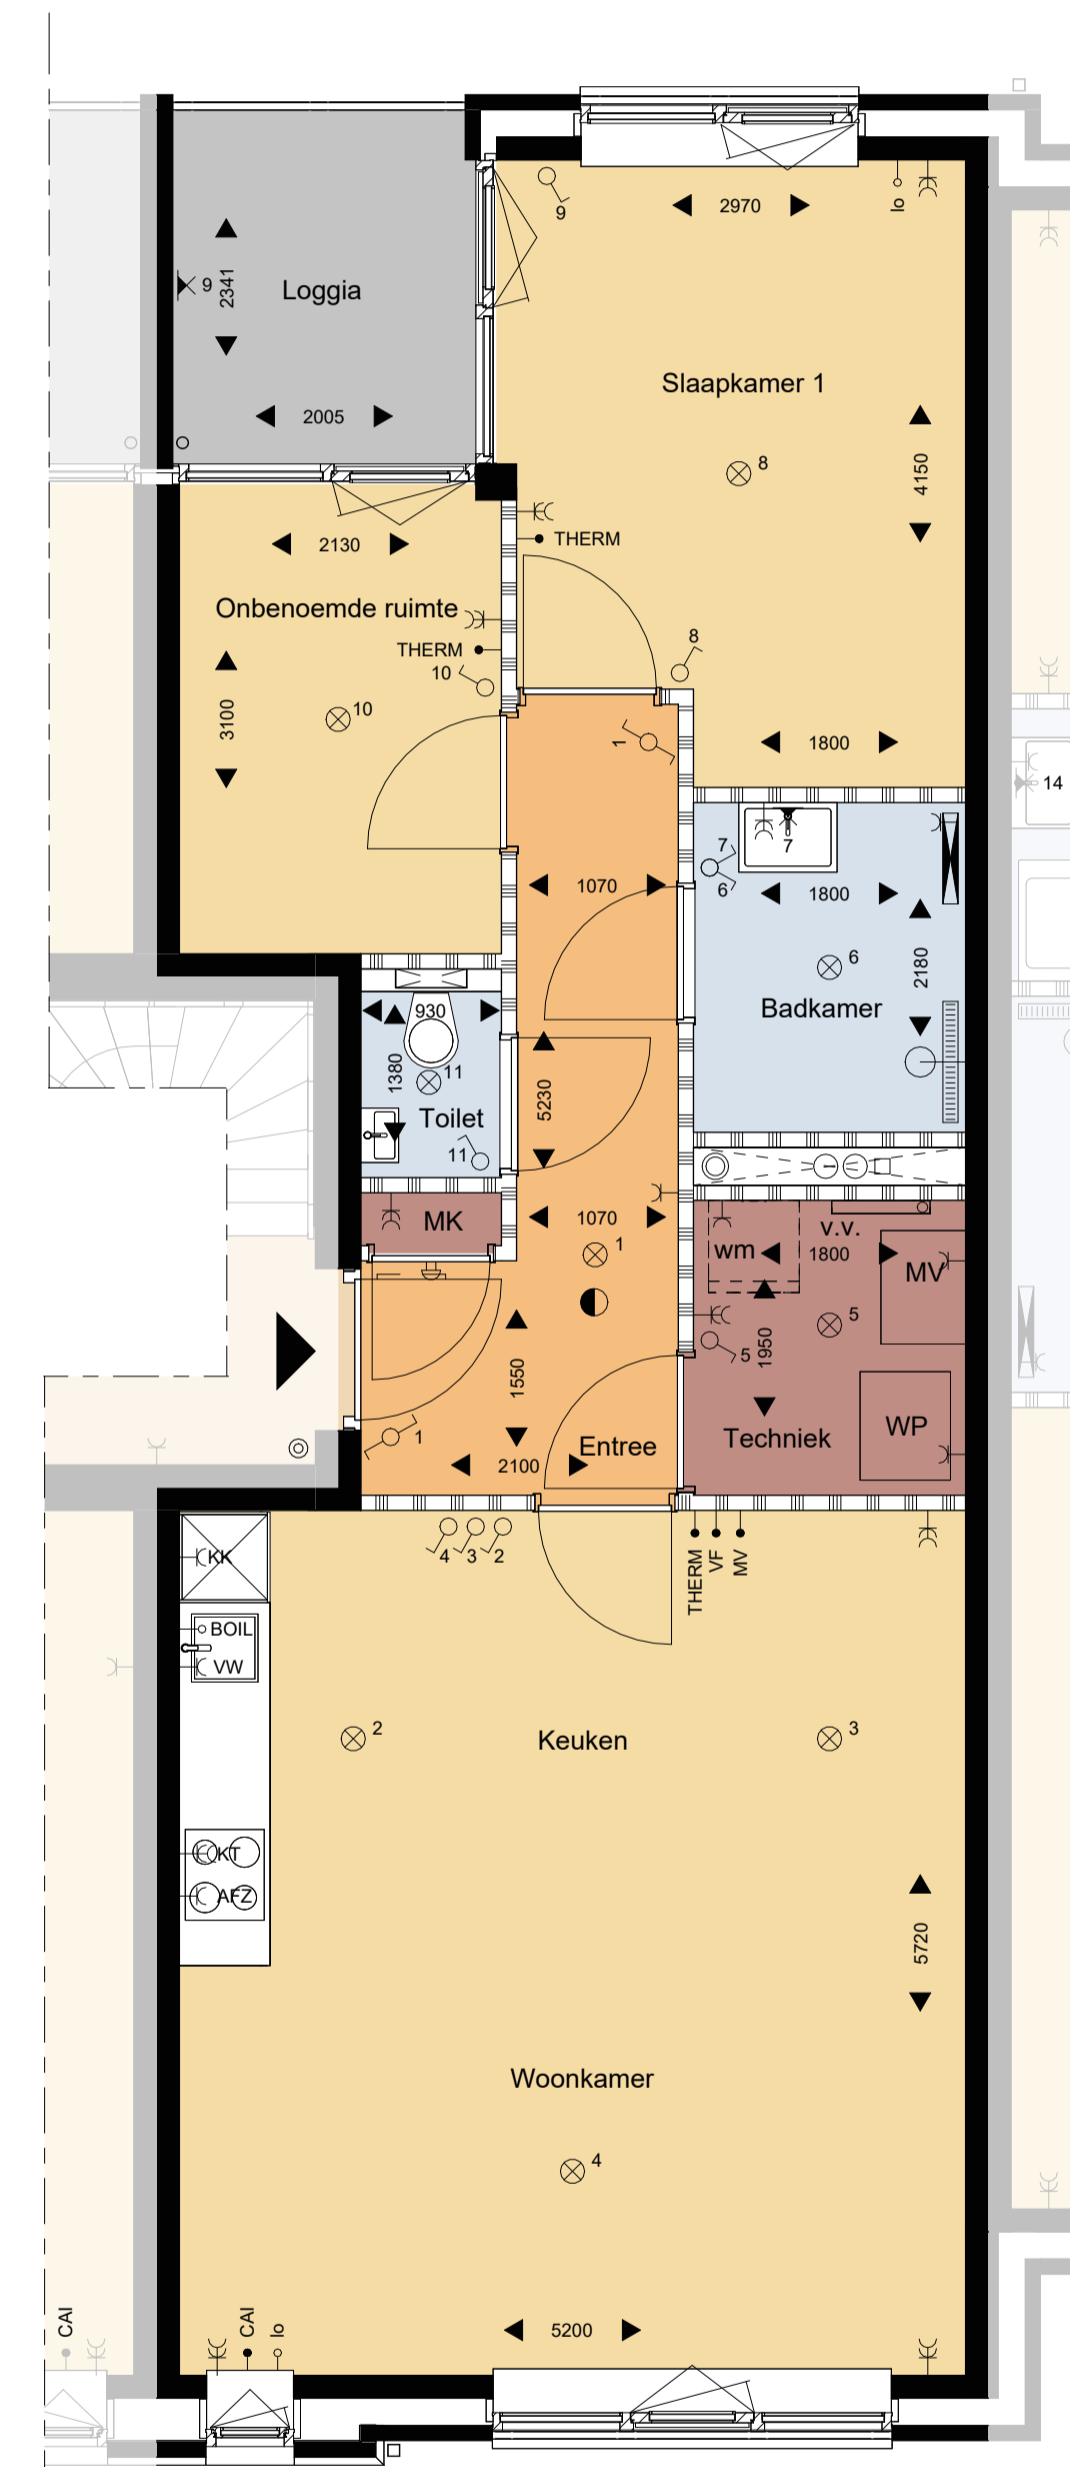

1ste VERDIEPING

appartement B-03

1:50

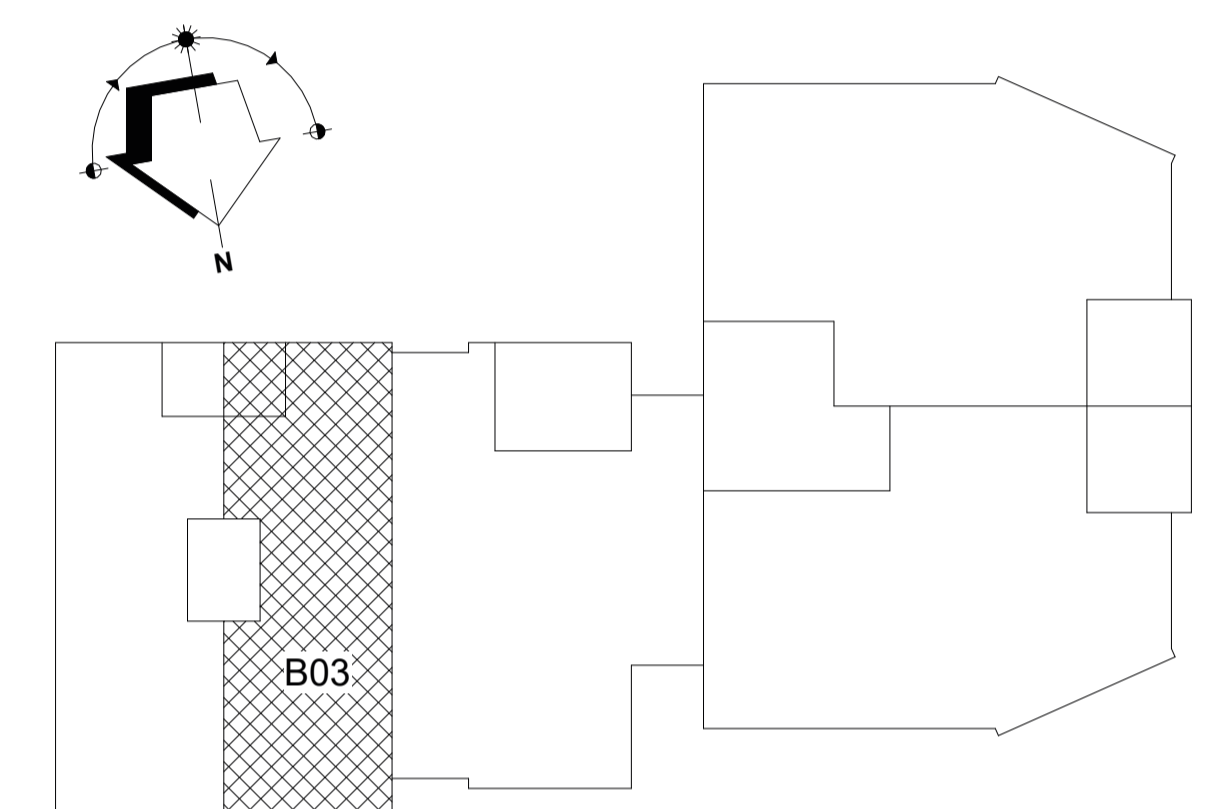

ED KROON
BOXMEER



Verkooptekening 18
Plattegrond ▶ Appartement B03

Ontwikkeling
JOP Projectontwikkeling B.V.

Realisatie
Aannemersbedrijf Jan Oosterhout B.V.
Bouwbedrijf Peter Peters B.V.

Ontwerp
architectenbureau WAGTERKRIJGER

Plattegrond ▶ Schaal 1:100


Formaat ▶ A1

Datum ▶ 6 december 2023

EEN BIJZONDERE PLEK IN HET CENTRUM VAN BOXMEER


RENVOOI

	gevelsteen		gevelsteen
	dragende binnenwand		aansluitpunt, centrale antenne inrichting
	niet dragende binnenwand		aansluitpunt, thermostaat
	schakelaar, enkel		aansluitpunt, mechanische ventilatie
	schakelaar, wissel		aansluitpunt, videofoon
	wandcontactdoos enkel, randaarde		deurbel, schel
	wandcontactdoos dubbel, randaarde		beldrukker
	lichtpunt wand waterdicht		radiator, elektrisch
	centraaldoos met lichtpunt		rookmelder
	aansluitpunt, onbedraad		entree appartement
WP	warmtepomp	wm	wasmachine
MV	mechanische ventilatie	wd	wasdroger
OV	omvormer n.t.b.	v.v.	verdelers vloerverwarming n.t.b.

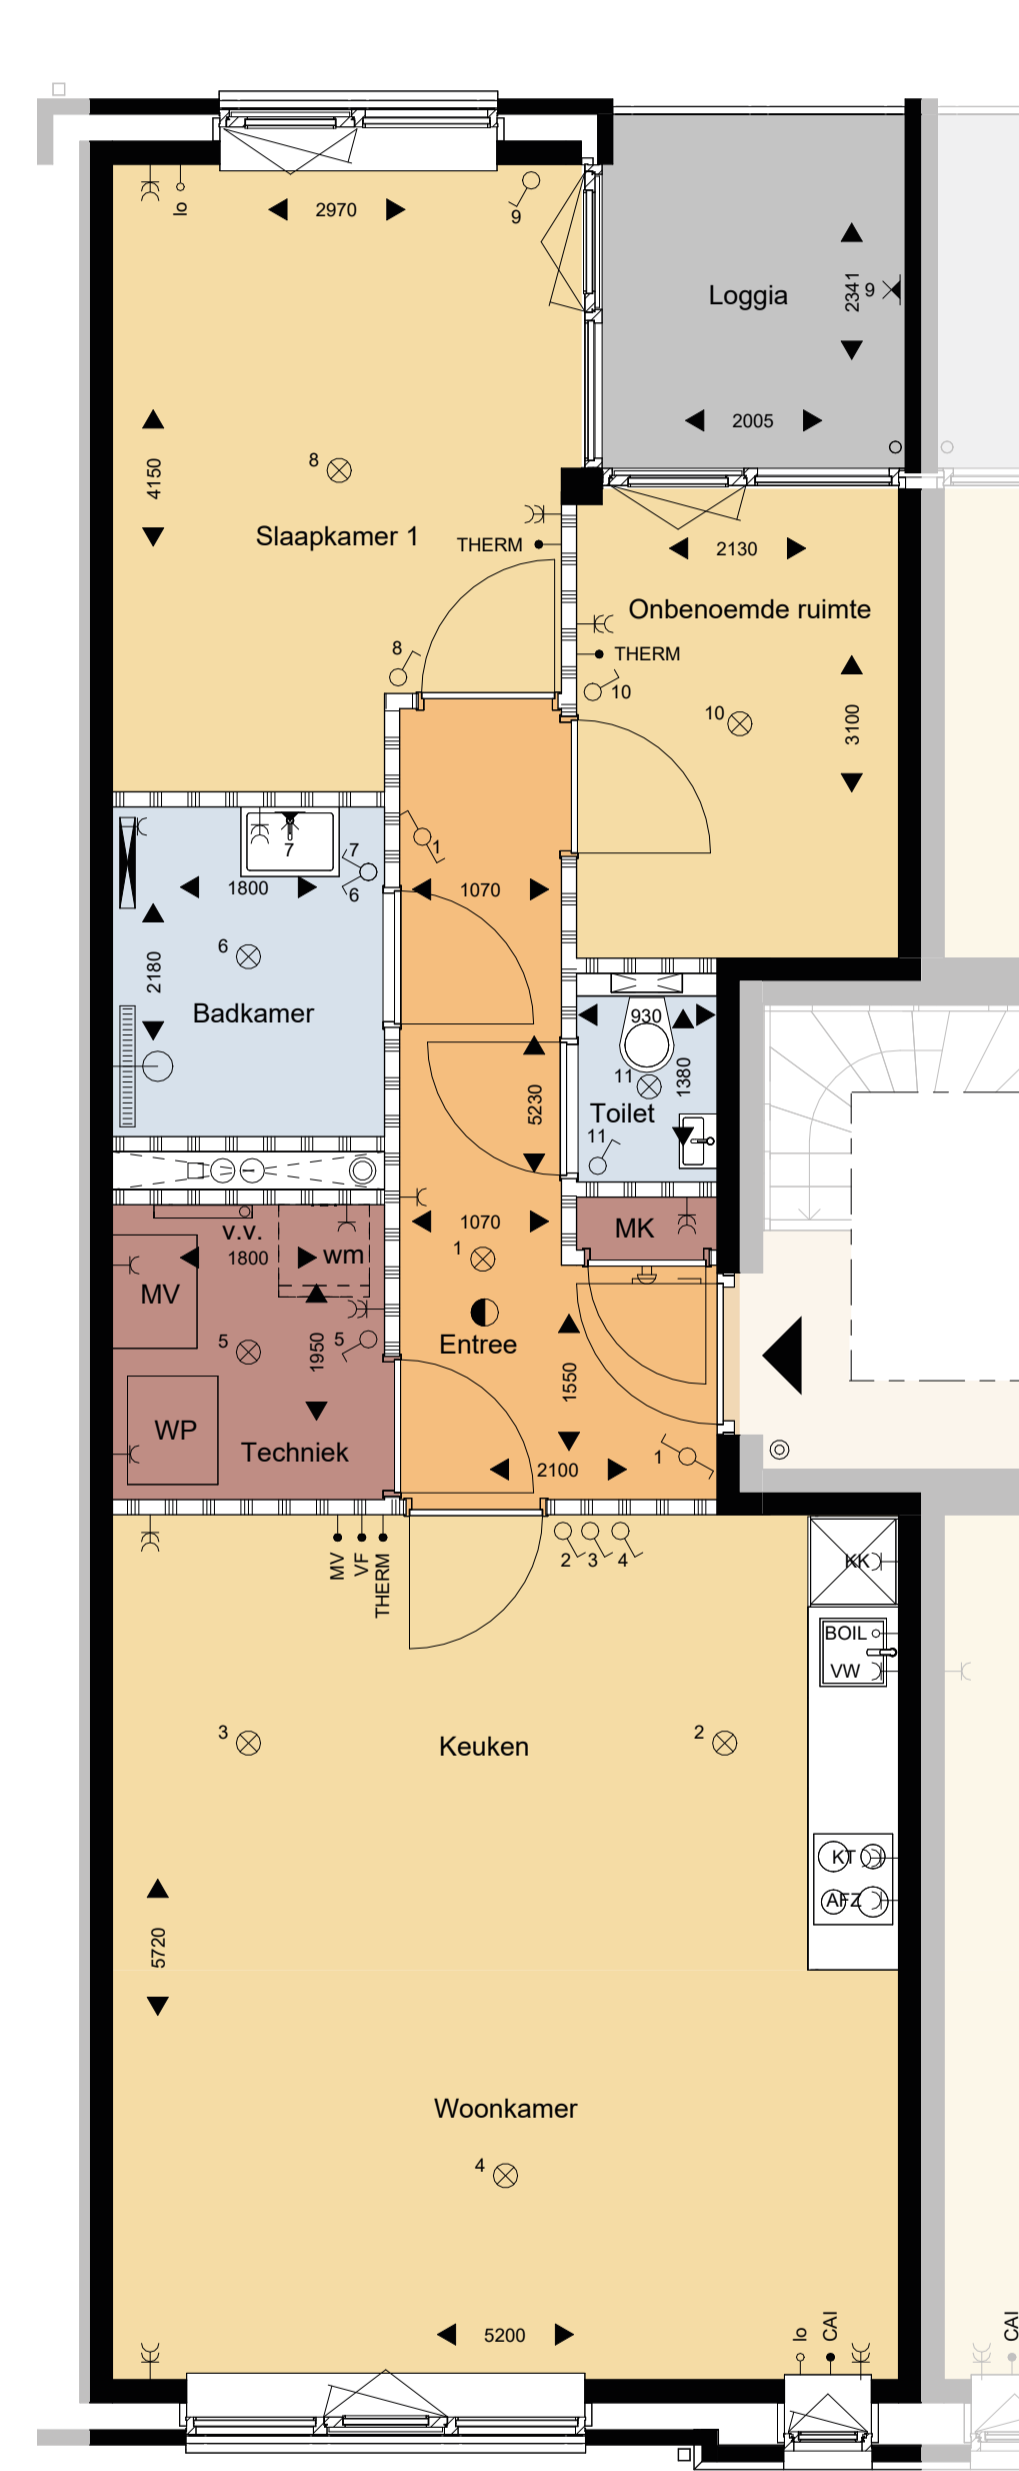

1ste VERDIEPING

appartement B-04 1:50

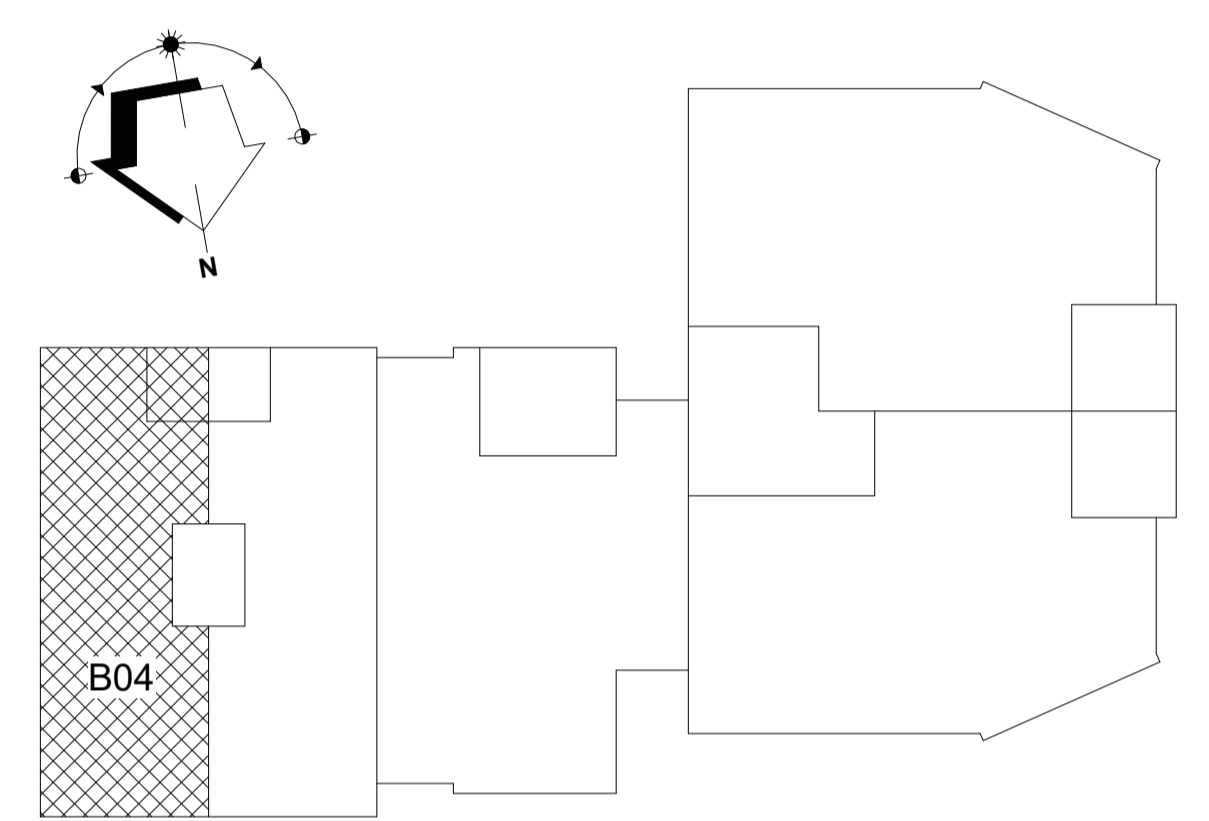











Verkooptekening 19

Plattegrond ▶ Appartement B04

 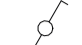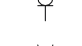
Ontwikkeling JOP Projectontwikkeling B.V.	Plattegrond ▶ Schaal 1:100
Realisatie Aannemersbedrijf Jan Oosterhout B.V. Bouwbedrijf Peter Peters B.V.	Formaat ▶ A1
Ontwerp architectenbureau WAGTERKRIJGER	Datum ▶ 6 december 2023

RENVOOI

	gevelsteen		aansluitpunt, centrale antenne inrichting
	dragende binnenwand		aansluitpunt, thermostaat
	niet dragende binnenwand		aansluitpunt, mechanische ventilatie
	schakelaar, enkel		aansluitpunt, videofoon
	schakelaar, wissel		deurbel, schel
	wandcontactdoos enkel, randaarde		beldrukker
	wandcontactdoos dubbel, randaarde		radiator, elektrisch
	lichtpunt wand waterdicht		rookmelder
	centraaldoos met lichtpunt		entree appartement
	aansluitpunt, onbedraad		
WP	warmtepomp	wm	wasmachine
MV	mechanische ventilatie	wd	wasdroger
OV	omvormer n.t.b.	v.v.	verdelers vloerverwarming n.t.b.

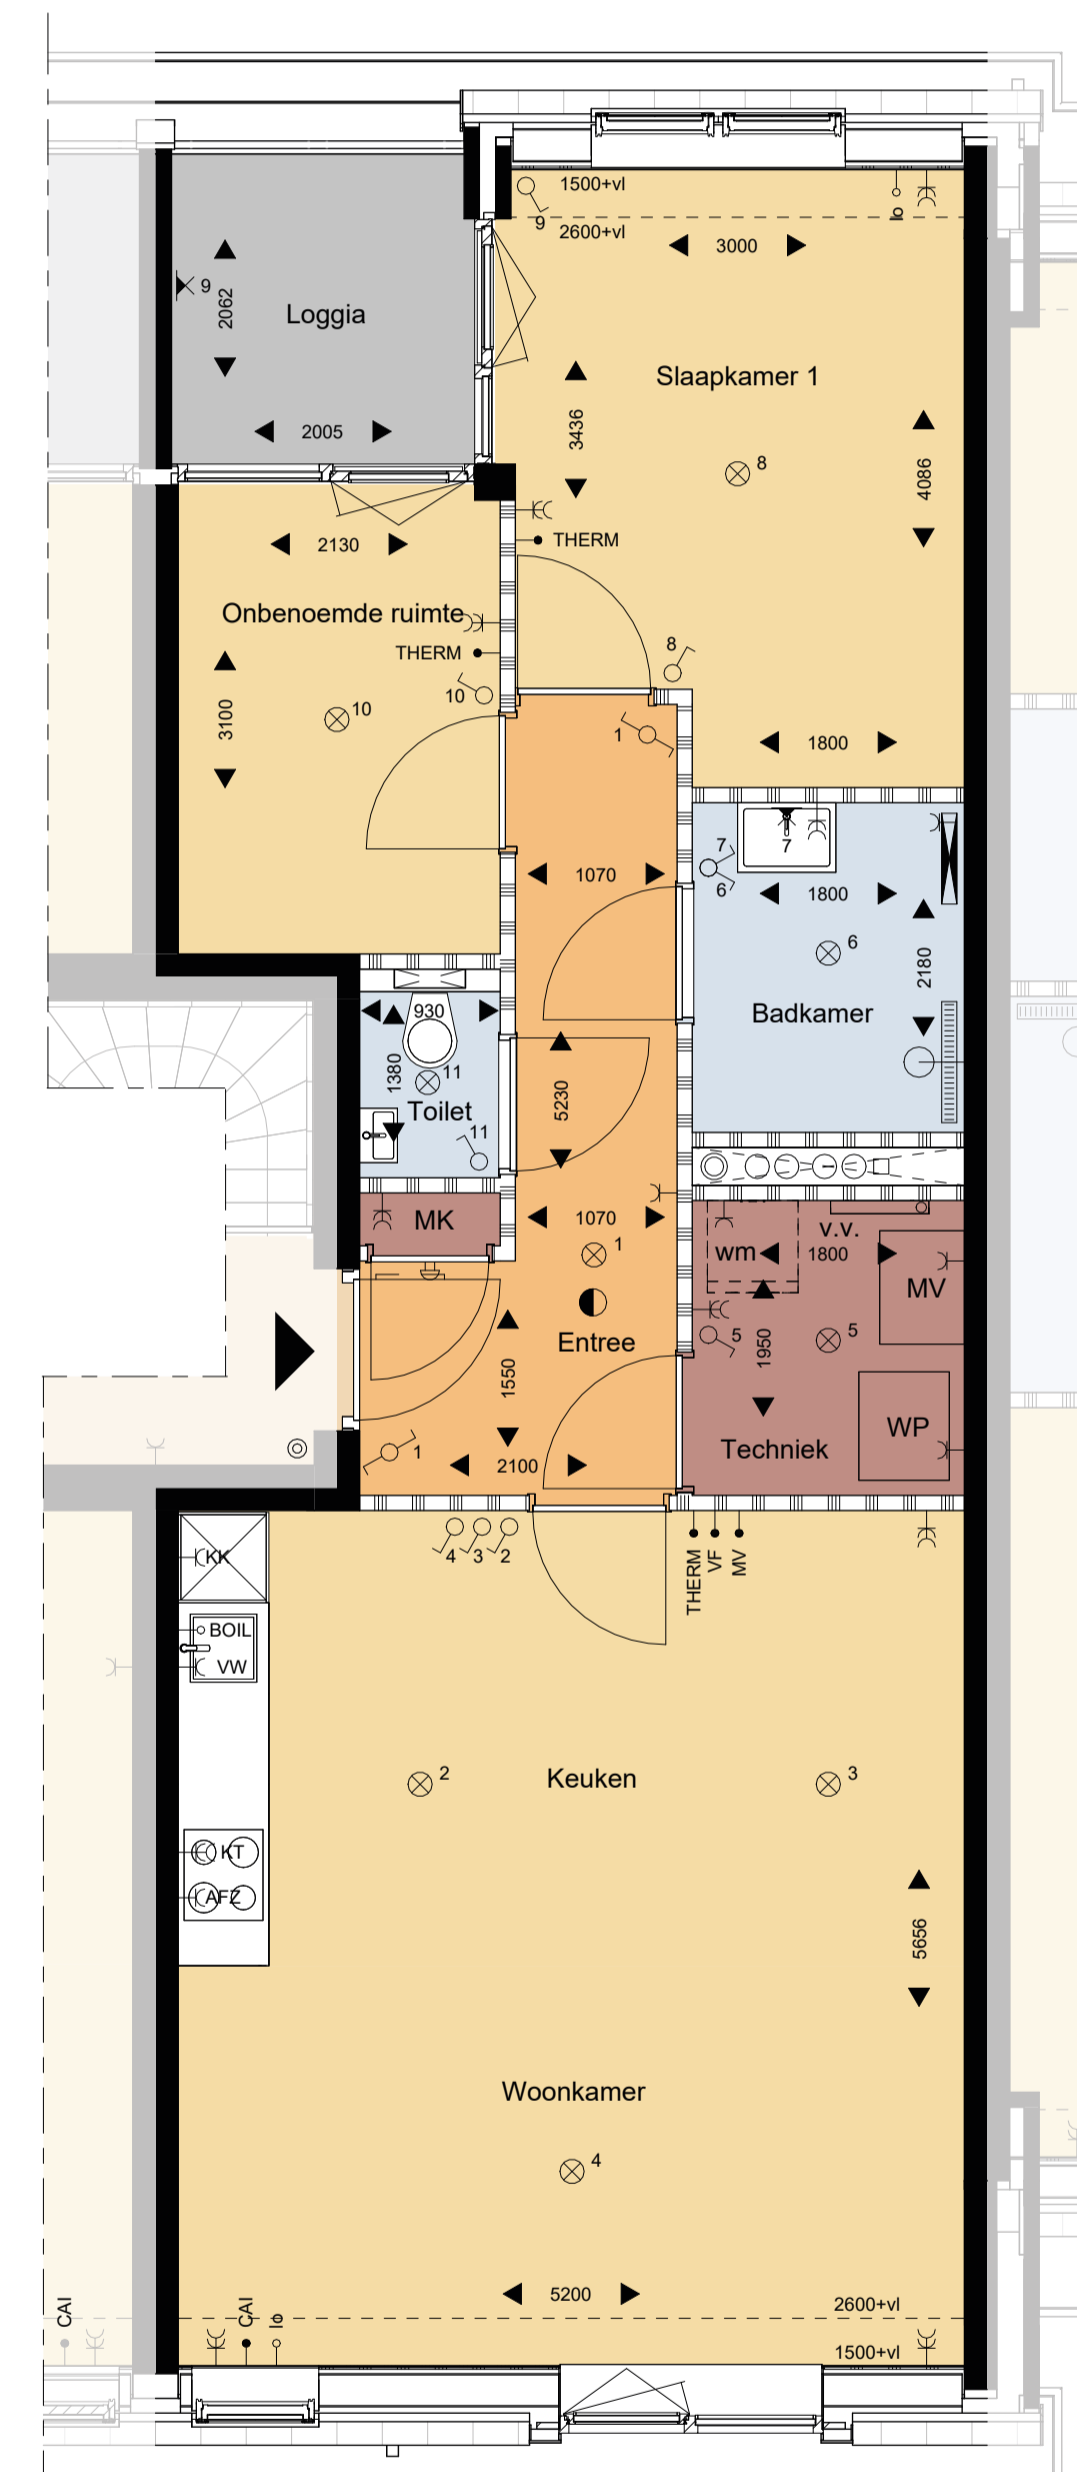

2de VERDIEPING
 appartement B-05 1:50

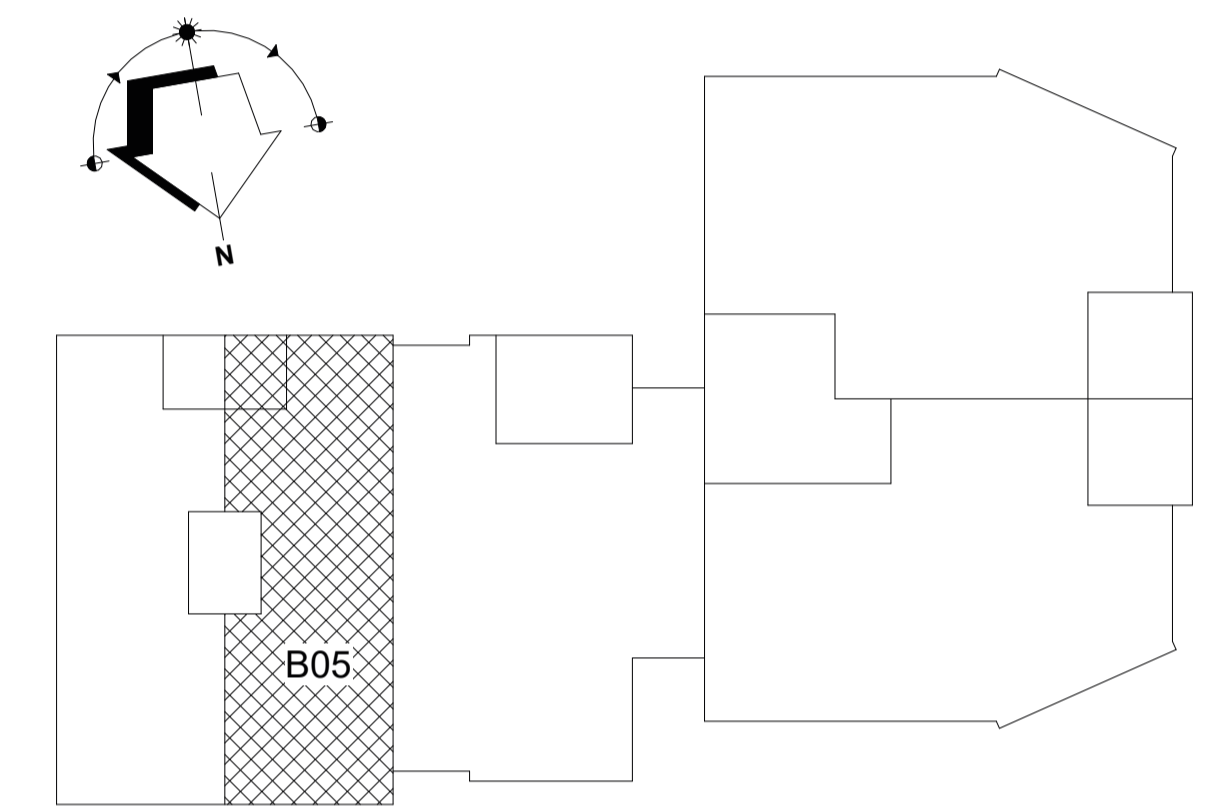

KROON
BOXMEER

EEN BIJZONDERE PLEK IN HET CENTRUM VAN BOXMEER











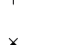






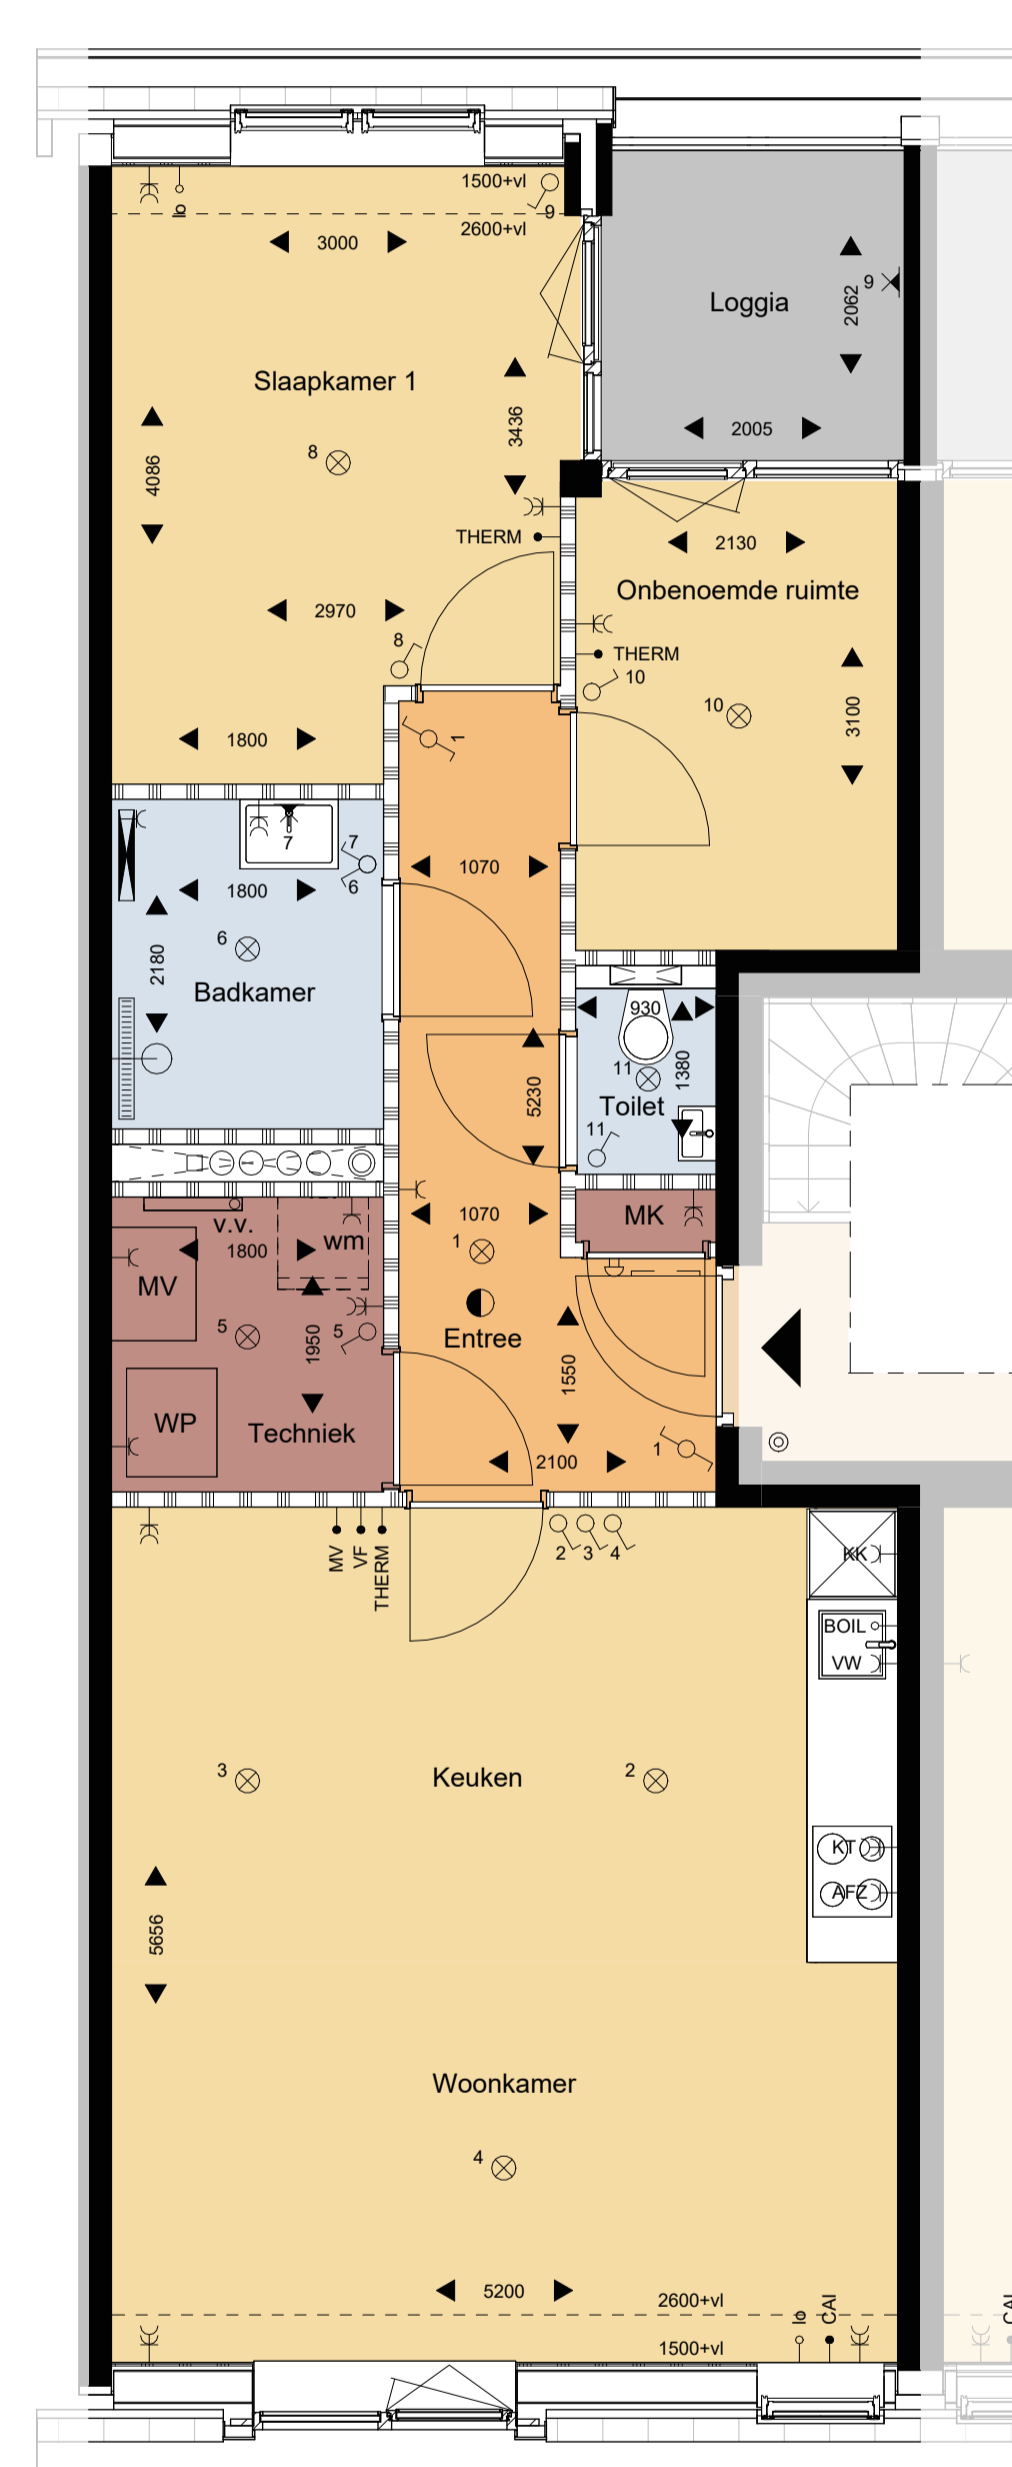
Verkooptekening 20

 Plattegrond ► Appartement B05

Ontwikkeling JOP Projectontwikkeling B.V.	Plattegrond ► Schaal 1:100
Realisatie Aannemersbedrijf Jan Oosterhout B.V. Bouwbedrijf Peter Peters B.V.	Formaat ► A1
Ontwerp architectenbureau WAGTERKRIJGER	Datum ► 6 december 2023

RENVOOI

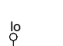
	gevelsteen		aansluitpunt, centrale antenne inrichting
	dragende binnenwand		aansluitpunt, thermostaat
	niet dragende binnenwand		aansluitpunt, mechanische ventilatie
	schakelaar, enkel		aansluitpunt, videfoon
	schakelaar, wissel		deurbel, schel
	wandcontactdoos enkel, randaarde		beldrukker
	wandcontactdoos dubbel, randaarde		radiator, elektrisch
	lichtpunt wand waterdicht		rookmelder
	centraaldoos met lichtpunt		entree appartement
	aansluitpunt, onbedraad		
WP	warmtepomp	wm	wasmachine
MV	mechanische ventilatie	wd	wasdroger
OV	omvormer n.t.b.	v.v.	verdeeler vloerverwarming n.t.b.



2de VERDIEPING

appartement B-06

1:50

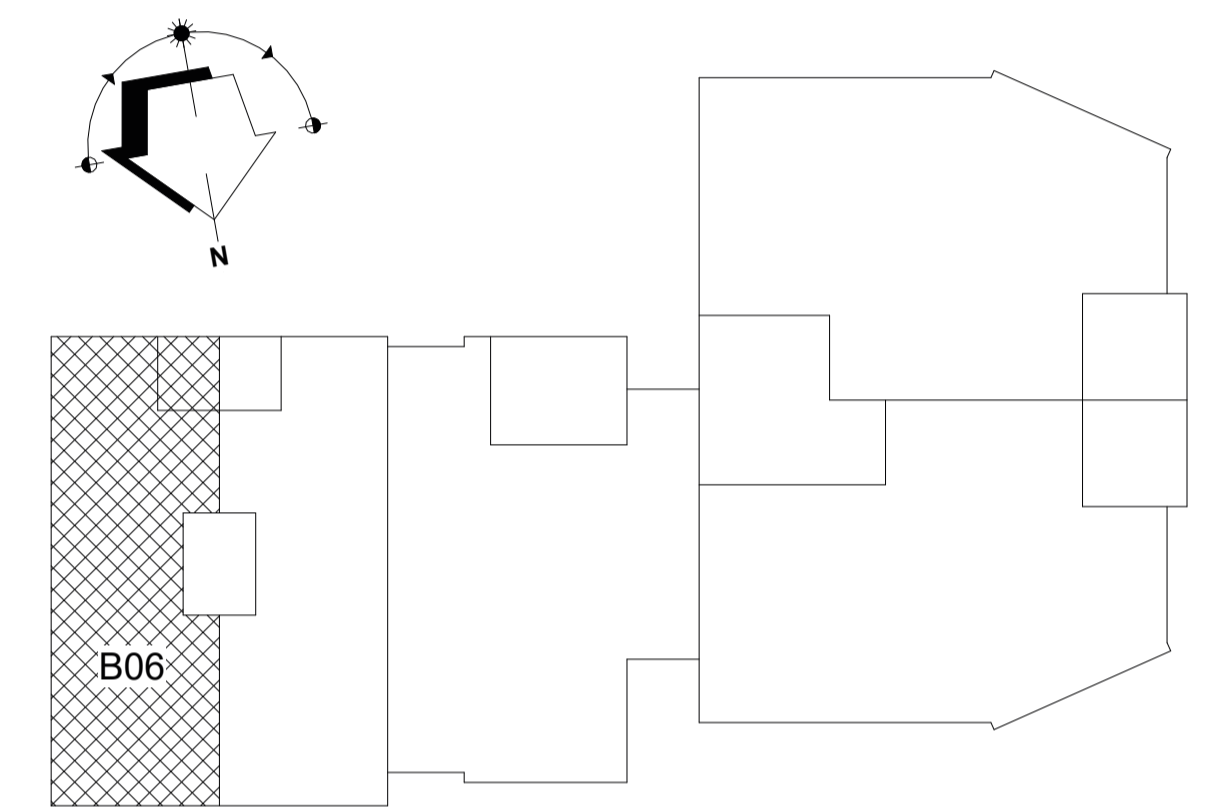

KROON
BOXMEER



Verkooptekening 21
Plattegrond ▶ Appartement B06

Ontwikkeling
JOP Projectontwikkeling B.V.

Plattegrond ▶ Schaal 1:100

Realisatie
Aannemersbedrijf Jan Oosterhout B.V.
Bouwbedrijf Peter Peters B.V.

Formaat ▶ A1

Datum ▶ 6 december 2023

Ontwerp
architectenbureau WAGTERKRIJGER